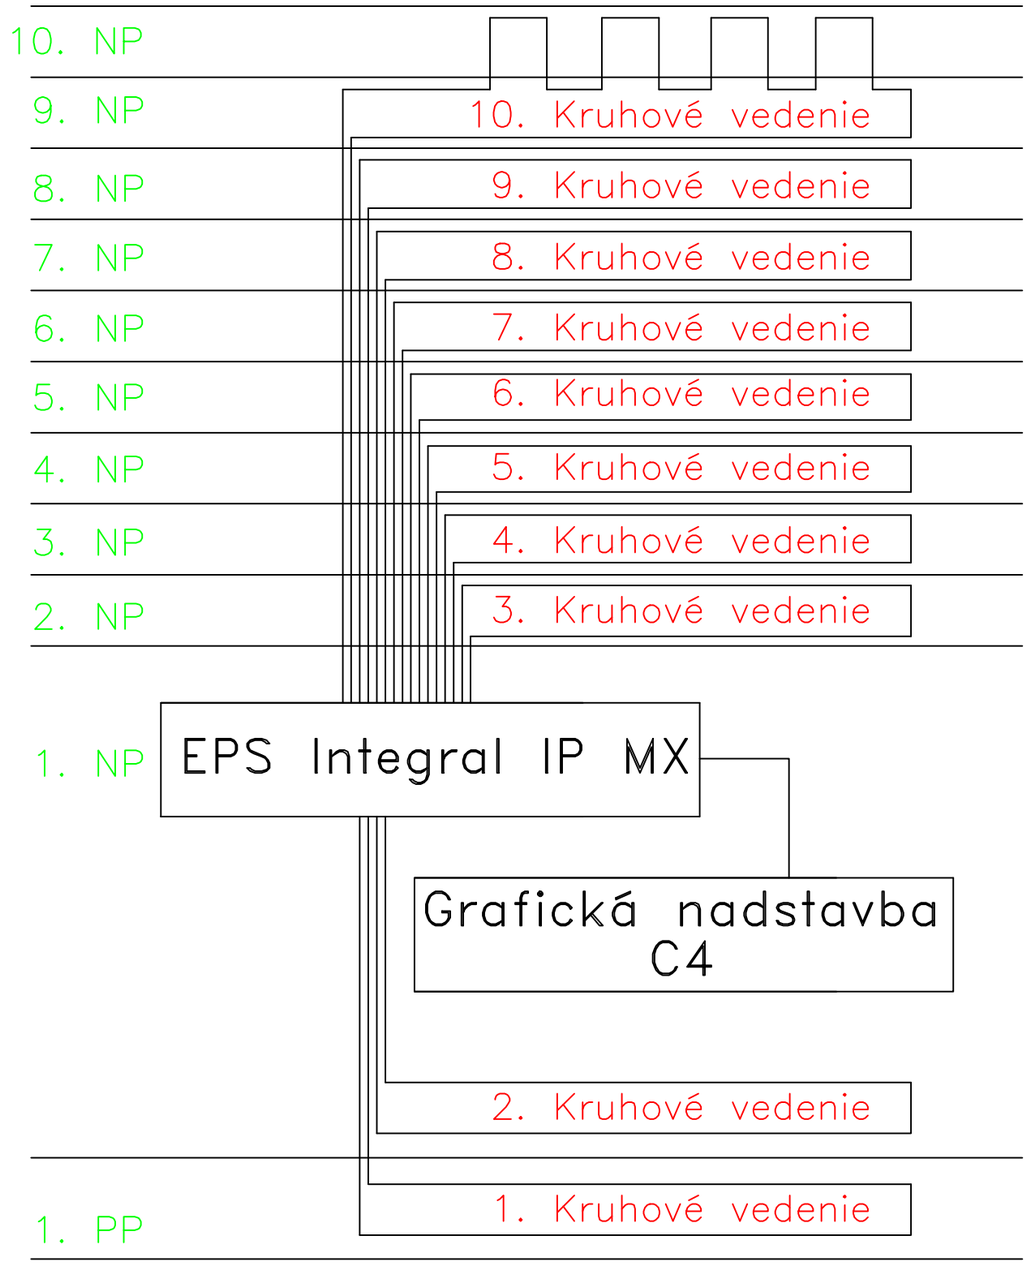

NAPÄŤOVÁ SÚSTAVA: Pre ústredňu TN–S,1+PE+N,50Hz, 230VAC
Pre snímače 2=24V DC

OCHRANA PRE ÚSTREDŇU: Ochrana pred úrazom el.prúdom pri poruche podla STN 332000–4–41
– ochrana samočinným odpojením napájania podla článku 413.1

OCHRANA PRE SNÍMAČE: Ochrana pred dotykom živých a neživých častí podla STN 332000–4–411
– ochrana malým napätím SELV podla článku 411.1

DOMINUJÚCE PROSTREDIE: AB4 AB8

LEGENDA

- EPS — Ústredňa EPS Integral IP MXF
- Manuálny tlačidlový hlásič MCP 535X, 545X
- Multisenzorový hlásič MTD 533X
- Sonos signalizačné zariadnie pre optickú a akustickú signalizáciu
- BX-REL 4 — BX –REL 4 relé modul

ZODP.PROJEKTANT pre EPS: Ing. Eduard Halinkovič	Vypracoval: Ing. Eduard Halinkovič	Ing. Eduard Halinkovič projektant EPS Damborského 4 841 01 Bratislava
INVESTOR	STU BA, Fakulta chemickej a potravinárskej technológie	
MIESTO STAVBY	Radlinského 9, 812 37 Bratislava	
STAV.OBJEKT	SO 01	
STAVBA / ÚČEL UŽÍVANIA	STU BA, Fakulta chemickej a potravinárskej technológie	ČÍSLO VÝKRESU: 01
PREV.SÚBOR	Blokové zapojenie systému EPS	ČÍSLO ZAKAZKY / DÁTUM: 06/2018
		PROFESIA: EPS / FORMÁT: 2 A4
		MIERKA / STUPEŇ: Zmena stavby
		OBJEKT: SO - 01
NÁZOV VÝKRESU	ELEKTRICKÁ POŽIARNA SIGNALIZÁCIA	

NAPÄŤOVÁ SÚSTAVA: Pre ústredňu TN–S,1+PE+N,50Hz, 230VAC
Pre snímače 2=24V DC

OCHRANA PRE ÚSTREDŇU: Ochrana pred úrazom el.prúdom pri poruche podla STN 332000–4–41
– ochrana samočinným odpojením napájania podla článku 413.1

OCHRANA PRE SNÍMAČE: Ochrana pred dotykom živých a neživých častí podla STN 332000–4–411
– ochrana malým napätím SELV podla článku 411.1

DOMINUJÚCE PROSTREDIE: AB4 AB8

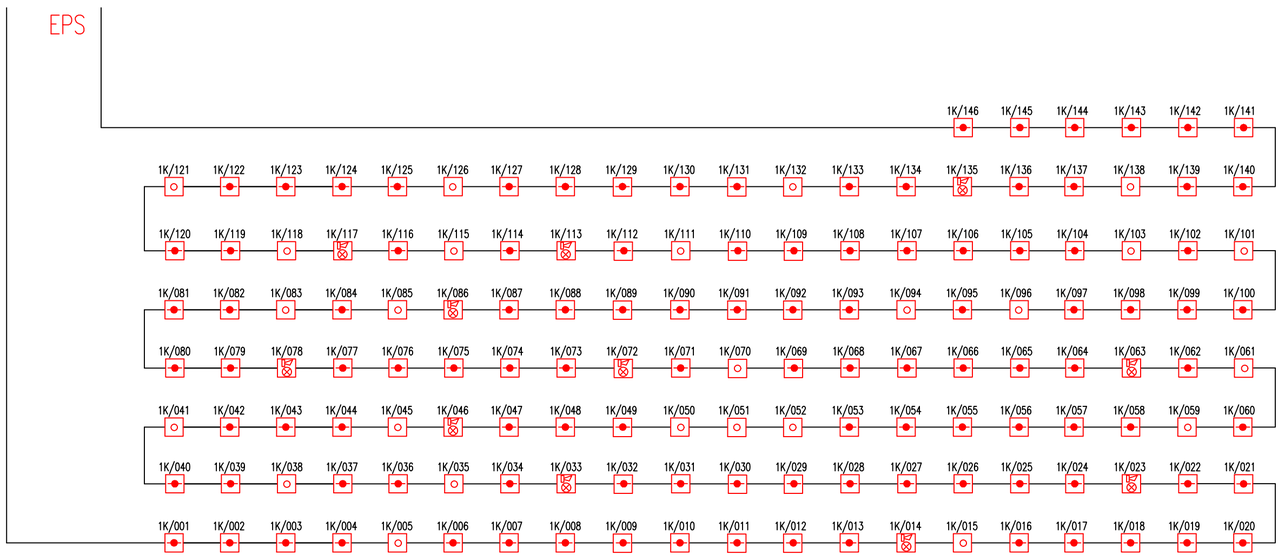

LEGENDA

- EPS — Ústredňa EPS Integral IP MXF
- Manuálny tlačidlový hlásič MCP 535X, 545X
- Multisenzorový hlásič MTD 533X
- Sonos signalizačné zariadnie pre optickú a akustickú signalizáciu
- BX-REL 4 — BX –REL 4 relé modul

Značenie snímačov

1K/03

03 Poradové číslo na kruhovom vedení

1K Číslo kruhového vedenia

ZODP.PROJEKTANT pre EPS: Ing. Eduard Halinkovič	Vypracoval: Ing. Eduard Halinkovič	Ing. Eduard Halinkovič projektant EPS, Damborského 4, 841 01 Bratislava	
INVESTOR	STU BA, Fakulta chemickej a potravinárskej technológie		
MIESTO STAVBY	Radlinského 9, 812 37 Bratislava		
STAV.OBJEKT	SO 01		
STAVBA / ÚČEL UŽÍVANIA	STU BA, Fakulta chemickej a potravinárskej technológie	ČÍSLO VÝKRESU: 02	ČÍSLO ZÁKAZKY / DÁTUM: 06/2018
PREV.SÚBOR	Blokové zapojenie 1 kruhového vedenia	PROFESIA: EPS	FORMÁT: 3 A4
		MIERKA	STUPEŇ: Zmena stavby
		OBJEKT: SO - 01	
NÁZOV VÝKRESU	ELEKTRICKÁ POŽIARNA SIGNALIZÁCIA		

NAPÄŤOVÁ SÚSTAVA: Pre ústredňu TN–S,1+PE+N,50Hz, 230VAC
Pre snímače 2=24V DC

OCHRANA PRE ÚSTREDŇU: Ochrana pred úrazom el.prúdom pri poruche podla STN 332000–4–41
– ochrana samočinným odpojením napájania podla článku 413.1

OCHRANA PRE SNÍMAČE: Ochrana pred dotykom živých a neživých častí podla STN 332000–4–411
– ochrana malým napätím SELV podla článku 411.1

DOMINUJÚCE PROSTREDIE: AB4 AB8

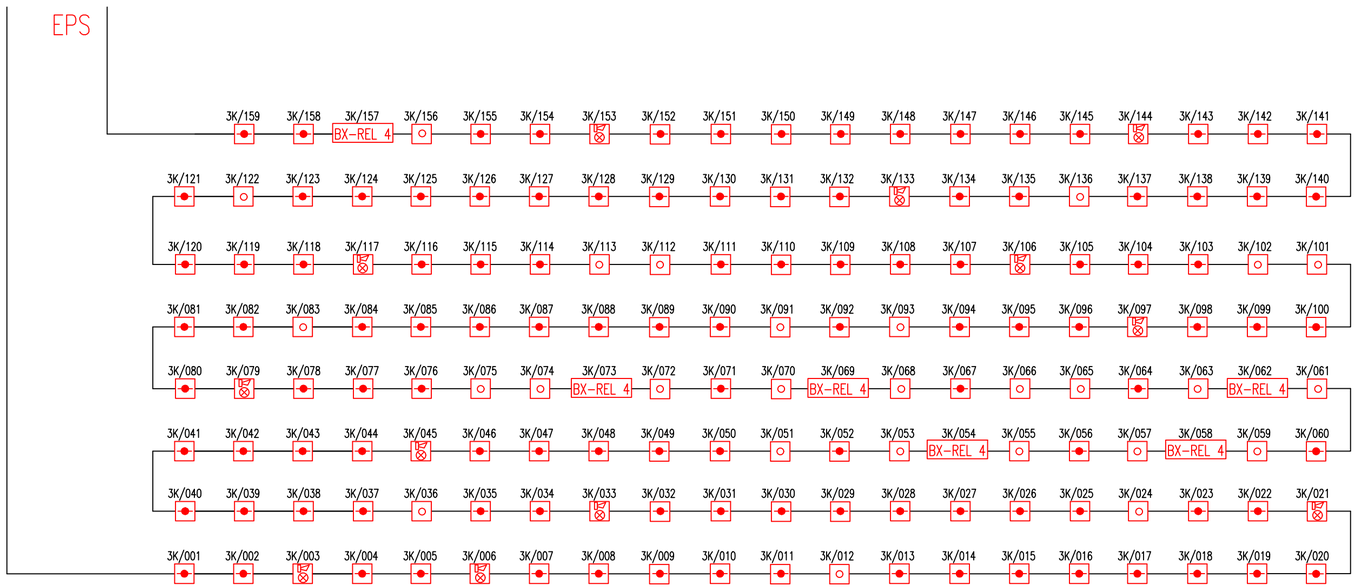

LEGENDA

- EPS — Ústredňa EPS Integral IP MXF
- Manuálny tlačidlový hlásič MCP 535X, 545X
- Multisenzorový hlásič MTD 533X
- Sonos signalizačné zariadnie pre optickú a akustickú signalizáciu
- BX –REL 4 — BX –REL 4 relé modul

Značenie snímačov

3K/03

- 03 Poradové číslo na kruhovom vedení
- 3K Číslo kruhového vedenia

ZODP.PROJEKTANT pre EPS: Ing. Eduard Halinkovič	Vypracoval: Ing. Eduard Halinkovič	Ing. Eduard Halinkovič projektant EPS, Damborského 4, 841 01 Bratislava	
INVESTOR	STU BA, Fakulta chemickej a potravinárskej technológie		
MIESTO STAVBY	Radlinského 9, 812 37 Bratislava		
STAV.OBJEKT	SO 01		
STAVBA / ÚČEL UŽÍVANIA	STU BA, Fakulta chemickej a potravinárskej technológie	ČÍSLO VÝKRESU	ČÍSLO ZÁKAZKY / DÁTUM 06/2018
PREV.SÚBOR	Blokové zapojenie 3 kruhového vedenia	04	PROFESIA EPS / FORMÁT 3 A4
			MIERKA / STUPEŇ Zmena stavby
			OBJEKT SO - 01
NÁZOV VÝKRESU	ELEKTRICKÁ POŽIARNA SIGNALIZÁCIA		

NAPÄŤOVÁ SÚSTAVA: Pre ústredňu TN–S,1+PE+N,50Hz, 230VAC
Pre snímače 2=24V DC

OCHRANA PRE ÚSTREDŇU: Ochrana pred úrazom el.prúdom pri poruche podla STN 332000–4–41
– ochrana samočinným odpojením napájania podla článku 413.1

OCHRANA PRE SNÍMAČE: Ochrana pred dotykom živých a neživých častí podla STN 332000–4–411
– ochrana malým napätím SELV podla článku 411.1

DOMINUJÚCE PROSTREDIE: AB4 AB8

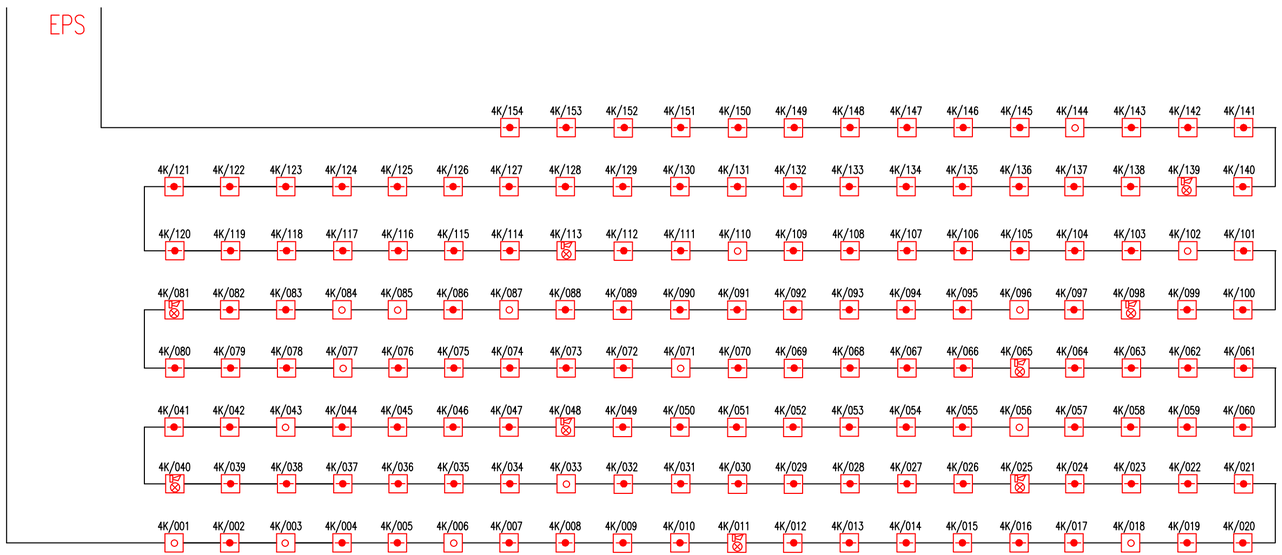

LEGENDA

- EPS — Ústredňa EPS Integral IP MXF
- Manuálny tlačidlový hlásič MCP 535X, 545X
- Multisenzorový hlásič MTD 533X
- Sonos signalizačné zariadnie pre optickú a akustickú signalizáciu
- BX–REL 4 — BX –REL 4 relé modul

Značenie snímačov

4K/03

03 Poradové číslo na kruhovom vedení

4K Číslo kruhového vedenia

ZODP.PROJEKTANT pre EPS: Ing. Eduard Halinkovič	Vypracoval: Ing. Eduard Halinkovič	Ing. Eduard Halinkovič projektant EPS Damborského 4 841 01 Bratislava
INVESTOR	STU BA, Fakulta chemickej a potravinárskej technológie	
MIESTO STAVBY	Radlinského 9, 812 37 Bratislava	
STAV.OBJEKT	SO 01	
STAVBA / ÚČEL UŽÍVANIA	STU BA, Fakulta chemickej a potravinárskej technológie	ČÍSLO VÝKRESU: 05
PREV.SÚBOR	Blokové zapojenie 4 kruhového vedenia	ČÍSLO ZÁKAZKY / DÁTUM: 06/2018 PROFESIA: EPS / FORMÁT: 3 A4 MIERKA / STUPEŇ: Zmena stavby OBJEKT: SO - 01
NÁZOV VÝKRESU	ELEKTRICKÁ POŽIARNA SIGNALIZÁCIA	

NAPÄŤOVÁ SÚSTAVA: Pre ústredňu TN–S,1+PE+N,50Hz, 230VAC
Pre snímače 2=24V DC

OCHRANA PRE ÚSTREDŇU: Ochrana pred úrazom el.prúdom pri poruche podla STN 332000–4–41
– ochrana samočinným odpojením napájania podla článku 413.1

OCHRANA PRE SNÍMAČE: Ochrana pred dotykom živých a neživých častí podla STN 332000–4–411
– ochrana malým napätím SELV podla článku 411.1

DOMINUJÚCE PROSTREDIE: AB4 AB8

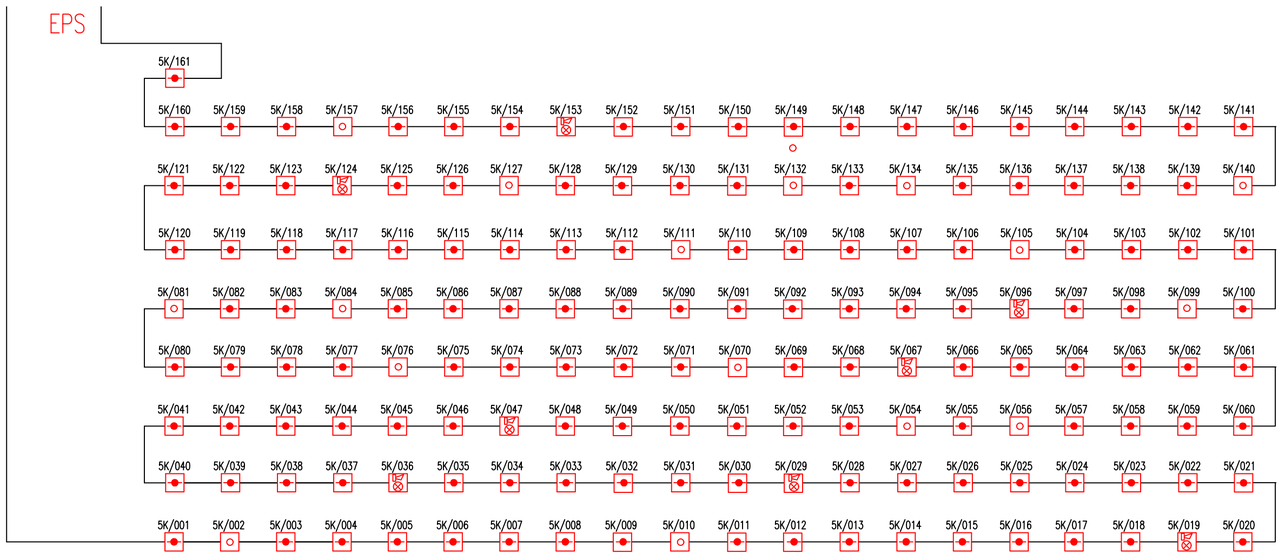

LEGENDA

- EPS — Ústredňa EPS Integral IP MXF
- Manuálny tlačidlový hlásič MCP 535X, 545X
- Multisenzorový hlásič MTD 533X
- Sonos signalizačné zariadnie pre optickú a akustickú signalizáciu
- BX–REL 4 — BX –REL 4 relé modul

Značenie snímačov

5K/03

- 03 Poradové číslo na kruhovom vedení
- 5K Číslo kruhového vedenia

ZODP.PROJEKTANT pre EPS: Ing. Eduard Halinkovič	Vypracoval: Ing. Eduard Halinkovič	Ing. Eduard Halinkovič projektant EPS, Damborského 4, 841 01 Bratislava	
INVESTOR	STU BA, Fakulta chemickej a potravinárskej technológie		
MIESTO STAVBY	Radlinského 9, 812 37 Bratislava		
STAV.OBJEKT	SO 01		
STAVBA / ÚČEL UŽÍVANIA	STU BA, Fakulta chemickej a potravinárskej technológie	ČÍSLO VÝKRESU: 06	ČÍSLO ZÁKAZKY / DÁTUM: 06/2018
PREV.SÚBOR	Blokové zapojenie 5 kruhového vedenia		PROFESIA: EPS / FORMÁT: 3 A4
			MIERKA / STUPEŇ: Zmena stavby
			OBJEKT: SO - 01
NÁZOV VÝKRESU	ELEKTRICKÁ POŽIARNA SIGNALIZÁCIA		

NAPÄŤOVÁ SÚSTAVA: Pre ústredňu TN–S,1+PE+N,50Hz, 230VAC
Pre snímače 2=24V DC

OCHRANA PRE ÚSTREDŇU: Ochrana pred úrazom el.prúdom pri poruche podla STN 332000–4–41
– ochrana samočinným odpojením napájania podla článku 413.1

OCHRANA PRE SNÍMAČE: Ochrana pred dotykom živých a neživých častí podla STN 332000–4–411
– ochrana malým napätím SELV podla článku 411.1

DOMINUJÚCE PROSTREDIE: AB4 AB8

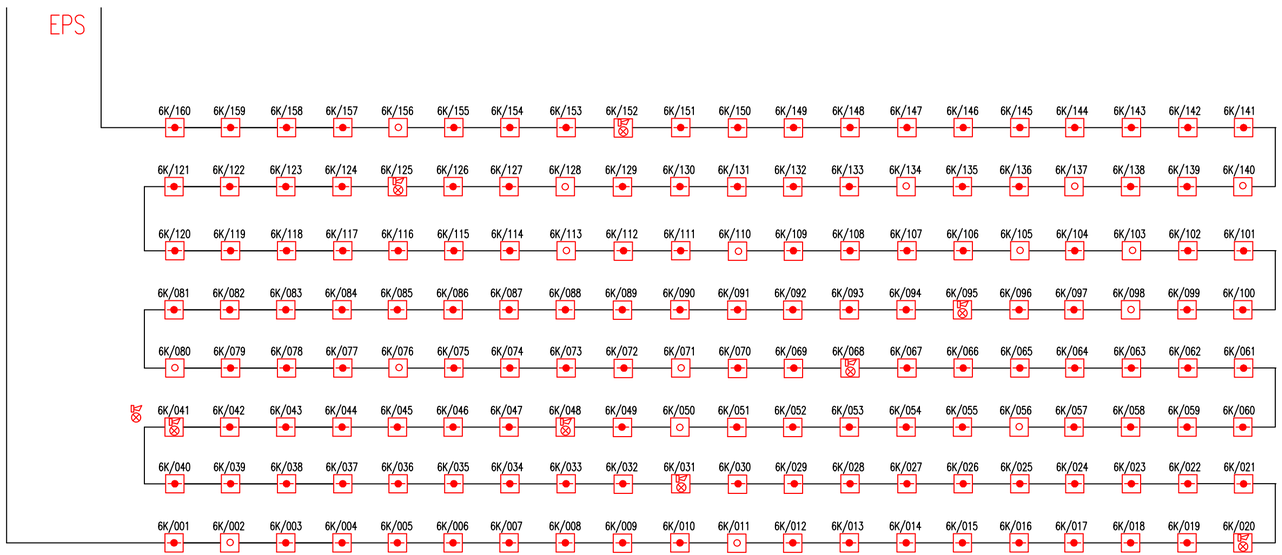

LEGENDA

- EPS — Ústredňa EPS Integral IP MXF
- Manuálny tlačidlový hlásič MCP 535X, 545X
- Multisenzorový hlásič MTD 533X
- Sonos signalizačné zariadnie pre optickú a akustickú signalizáciu
- BX-REL 4 — BX –REL 4 relé modul

Značenie snímačov

6K/03

- 03 Poradové číslo na kruhovom vedení
- 6K Číslo kruhového vedenia

ZODP.PROJEKTANT pre EPS: Ing. Eduard Halinkovič	Vypracoval: Ing. Eduard Halinkovič	Ing. Eduard Halinkovič projektant EPS Damborského 4 841 01 Bratislava	
INVESTOR: STU BA, Fakulta chemickej a potravinárskej technológie			
MIESTO STAVBY: Radlinského 9, 812 37 Bratislava			
STAV.OBJEKT: SO 01			
STAVBA / ÚČEL UŽÍVANIA: STU BA, Fakulta chemickej a potravinárskej technológie		ČÍSLO VÝKRESU: 07	ČÍSLO ZÁKAZKY / DÁTUM: 06/2018
		PROFESIA: EPS	FORMÁT: 3 A4
PREV.SÚBOR: Blokové zapojenie 6 kruhového vedenia		MIERKA	STUPEŇ: Zmena stavby
		OBJEKT: SO - 01	
NÁZOV VÝKRESU: ELEKTRICKÁ POŽIARNA SIGNALIZÁCIA			

NAPÄŤOVÁ SÚSTAVA: Pre ústredňu TN–S,1+PE+N,50Hz, 230VAC
Pre snímače 2=24V DC

OCHRANA PRE ÚSTREDŇU: Ochrana pred úrazom el.prúdom pri poruche podla STN 332000–4–41
– ochrana samočinným odpojením napájania podla článku 413.1

OCHRANA PRE SNÍMAČE: Ochrana pred dotykom živých a neživých častí podla STN 332000–4–411
– ochrana malým napätím SELV podla článku 411.1

DOMINUJÚCE PROSTREDIE: AB4 AB8

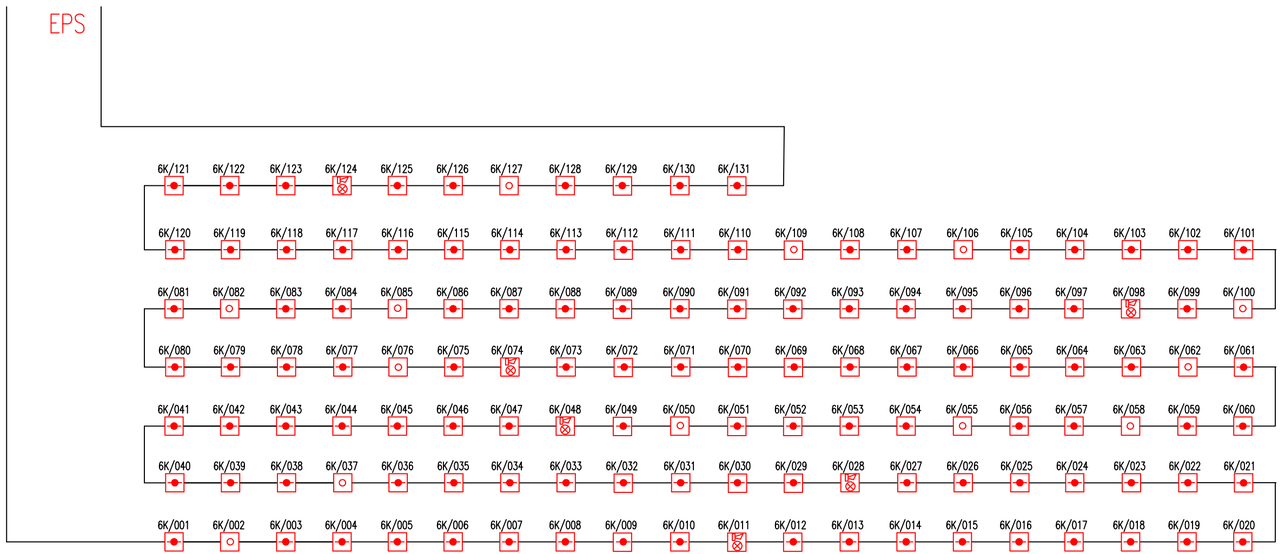

LEGENDA

- EPS — Ústredňa EPS Integral IP MXF
- Manuálny tlačidlový hlásič MCP 535X, 545X
- Multisenzorový hlásič MTD 533X
- Sonos signalizačné zariadnie pre optickú a akustickú signalizáciu
- BX–REL 4 — BX –REL 4 relé modul

Značenie snímačov

6K/03

- 03 Poradové číslo na kruhovom vedení
- 6K Číslo kruhového vedenia

ZODP.PROJEKTANT pre EPS: Ing. Eduard Halinkovič	Vypracoval: Ing. Eduard Halinkovič	Ing. Eduard Halinkovič projektant EPS, Damborského 4, 841 01 Bratislava	
INVESTOR	STU BA, Fakulta chemickej a potravinárskej technológie		
MIESTO STAVBY	Radlinského 9, 812 37 Bratislava		
STAV.OBJEKT	SO 01		
STAVBA / ÚČEL UŽÍVANIA	STU BA, Fakulta chemickej a potravinárskej technológie	ČÍSLO VÝKRESU: 08	ČÍSLO ZÁKAZKY / DÁTUM: 06/2018
		PROFESIA: EPS	FORMÁT: 3 A4
PREV.SÚBOR	Blokové zapojenie 7 kruhového vedenia	MIERKA	STUPEŇ: Zmena stavby
		OBJEKT: SO - 01	
NÁZOV VÝKRESU	ELEKTRICKÁ POŽIARNA SIGNALIZÁCIA		

NAPÄŤOVÁ SÚSTAVA: Pre ústredňu TN–S,1+PE+N,50Hz, 230VAC
Pre snímače 2=24V DC

OCHRANA PRE ÚSTREDŇU: Ochrana pred úrazom el.prúdom pri poruche podla STN 332000–4–41
– ochrana samočinným odpojením napájania podla článku 413.1

OCHRANA PRE SNÍMAČE: Ochrana pred dotykom živých a neživých častí podla STN 332000–4–411
– ochrana malým napätím SELV podla článku 411.1

DOMINUJÚCE PROSTREDIE: AB4 AB8

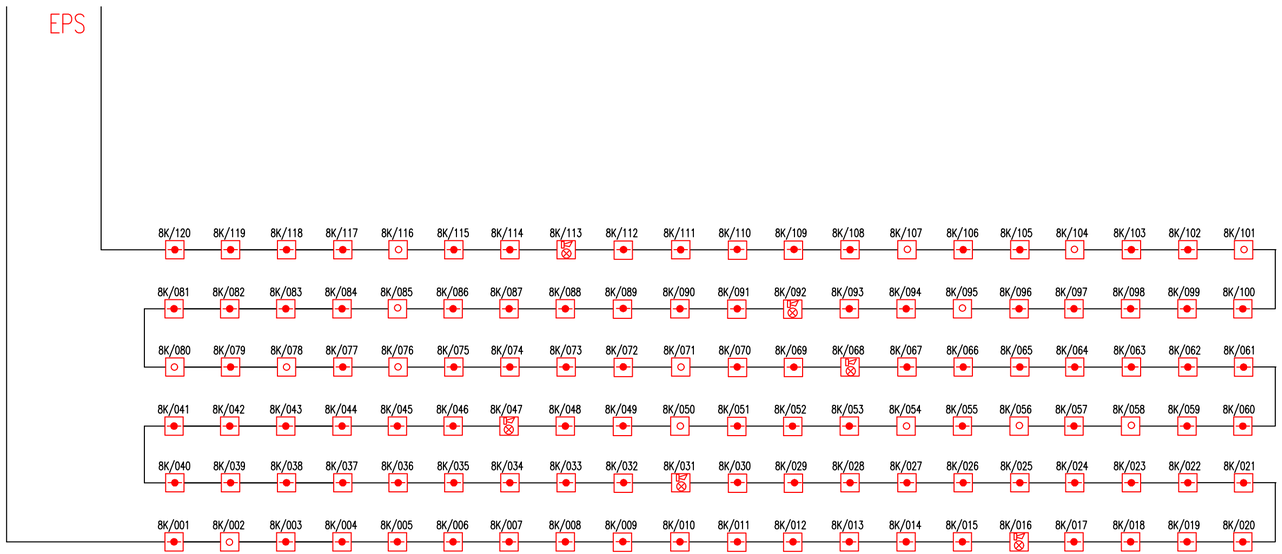

LEGENDA

- EPS — Ústredňa EPS Integral IP MXF
- Manuálny tlačidlový hlásič MCP 535X, 545X
- Multisenzorový hlásič MTD 533X
- Sonos signalizačné zariadnie pre optickú a akustickú signalizáciu
- BX-REL 4 — BX –REL 4 relé modul

Značenie snímačov

8K/03

03 Poradové číslo na kruhovom vedení

8K Číslo kruhového vedenia

ZODP.PROJEKTANT pre EPS: Ing. Eduard Halinkovič	Vypracoval: Ing. Eduard Halinkovič	Ing. Eduard Halinkovič projektant EPS, Damborského 4, 841 01 Bratislava
INVESTOR	STU BA, Fakulta chemickej a potravinárskej technológie	
MIESTO STAVBY	Radlinského 9, 812 37 Bratislava	
STAV.OBJEKT	SO 01	
STAVBA / ÚČEL UŽÍVANIA	STU BA, Fakulta chemickej a potravinárskej technológie	ČÍSLO VÝKRESU: 09
PREV.SÚBOR	Blokové zapojenie 8 kruhového vedenia	ČÍSLO ZÁKAZKY / DÁTUM: 06/2018
NÁZOV VÝKRESU	ELEKTRICKÁ POŽIARNA SIGNALIZÁCIA	PROFESIA: EPS / FORMÁT: 3 A4
		MIERKA / STUPEŇ: Zmena stavby
		OBJEKT: SO - 01

NAPÄŤOVÁ SÚSTAVA: Pre ústredňu TN–S,1+PE+N,50Hz, 230VAC
Pre snímače 2=24V DC

OCHRANA PRE ÚSTREDŇU: Ochrana pred úrazom el.prúdom pri poruche podla STN 332000–4–41
– ochrana samočinným odpojením napájania podla článku 413.1

OCHRANA PRE SNÍMAČE: Ochrana pred dotykom živých a neživých častí podla STN 332000–4–411
– ochrana malým napätím SELV podla článku 411.1

DOMINUJÚCE PROSTREDIE: AB4 AB8

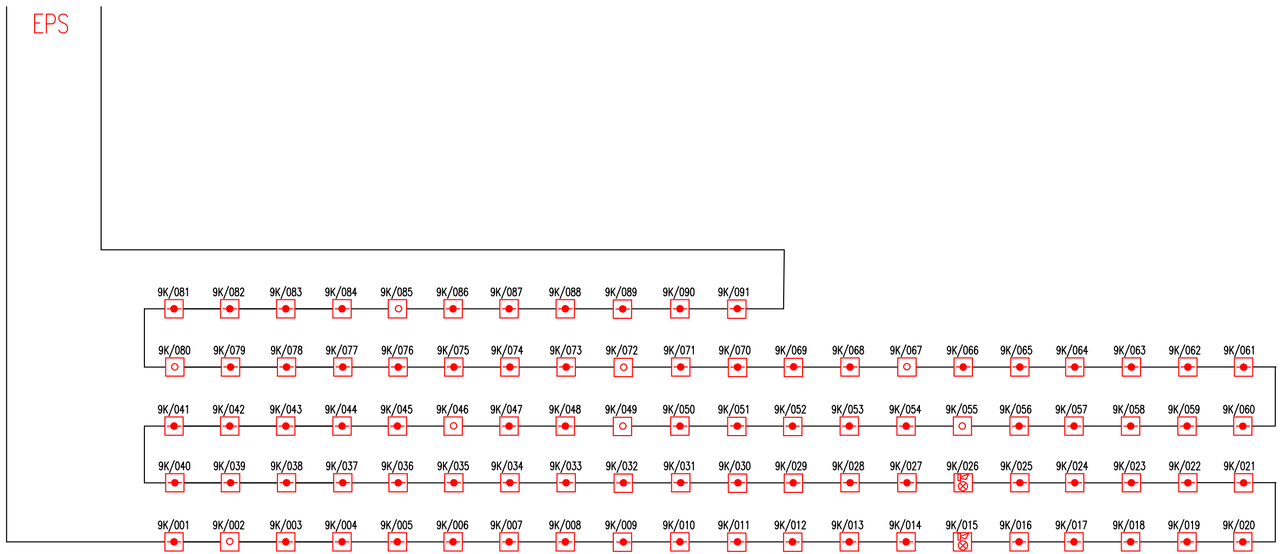

LEGENDA

- EPS — Ústredňa EPS Integral IP MXF
- Manuálny tlačidlový hlásič MCP 535X, 545X
- Multisenzorový hlásič MTD 533X
- Sonos signalizačné zariadnie pre optickú a akustickú signalizáciu
- BX –REL 4 — BX –REL 4 relé modul

Značenie snímačov

9K/03

03 Poradové číslo na kruhovom vedení

9K Číslo kruhového vedenia

ZODP.PROJEKTANT pre EPS: Ing. Eduard Halinkovič	Vypracoval: Ing. Eduard Halinkovič	Ing. Eduard Halinkovič projektant EPS, Damborského 4, 841 01 Bratislava	
INVESTOR	STU BA, Fakulta chemickej a potravinárskej technológie		
MIESTO STAVBY	Radlinského 9, 812 37 Bratislava		
STAV.OBJEKT	SO 01		
STAVBA / ÚČEL UŽÍVANIA	STU BA, Fakulta chemickej a potravinárskej technológie	ČÍSLO VÝKRESU: 10	ČÍSLO ZÁKAZKY / DÁTUM: 06/2018
PREV.SÚBOR	Blokové zapojenie 9 kruhového vedenia		PROFESIA: EPS / FORMÁT: 3 A4
			MIERKA / STUPEŇ: Zmena stavby
			OBJEKT: SO - 01
NÁZOV VÝKRESU	ELEKTRICKÁ POŽIARNA SIGNALIZÁCIA		

NAPÄŤOVÁ SÚSTAVA: Pre ústredňu TN–S,1+PE+N,50Hz, 230VAC
Pre snímače 2=24V DC

OCHRANA PRE ÚSTREDŇU: Ochrana pred úrazom el.prúdom pri poruche podla STN 332000–4–41
– ochrana samočinným odpojením napájania podla článku 413.1

OCHRANA PRE SNÍMAČE: Ochrana pred dotykom živých a neživých častí podla STN 332000–4–411
– ochrana malým napätím SELV podla článku 411.1

DOMINUJÚCE PROSTREDIE: AB4 AB8

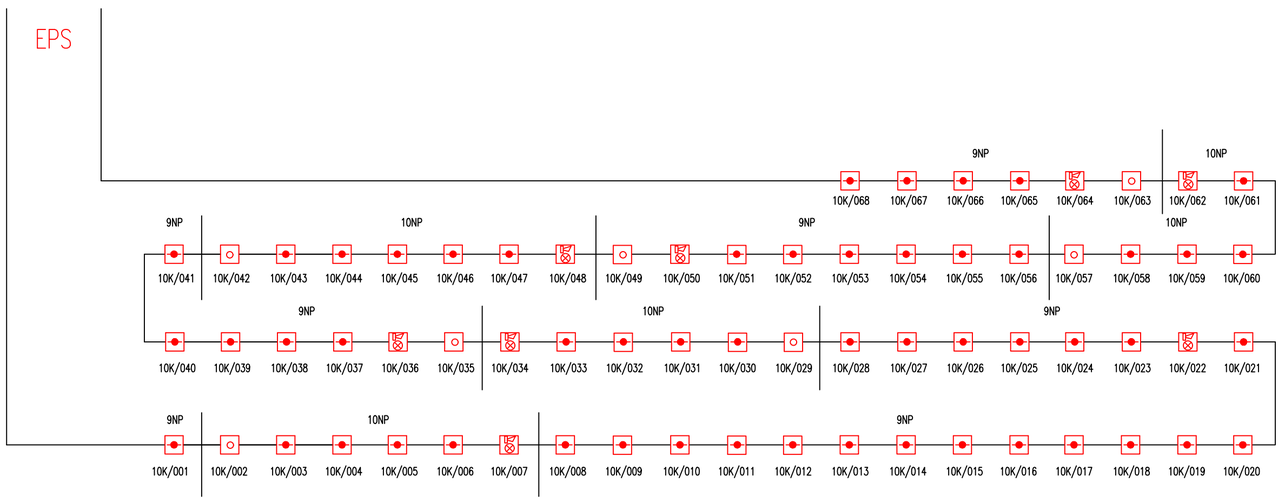

LEGENDA

- EPS — Ústredňa EPS Integral IP MXF
- Manuálny tlačidlový hlásič MCP 535X, 545X
- Multisenzorový hlásič MTD 533X
- Sonos signalizačné zariadnie pre optickú a akustickú signalizáciu
- BX–REL 4 — BX –REL 4 relé modul

Značenie snímačov

10K/03

- 03 Poradové číslo na kruhovom vedení
- 10K Číslo kruhového vedenia

ZODP.PROJEKTANT pre EPS: Ing. Eduard Halinkovič	Vypracoval: Ing. Eduard Halinkovič	Ing. Eduard Halinkovič projektant EPS, Damborského 4, 841 01 Bratislava
INVESTOR	STU BA, Fakulta chemickej a potravinárskej technológie	
MIESTO STAVBY	Radlinského 9, 812 37 Bratislava	
STAV.OBJEKT	SO 01	
STAVBA / ÚČEL UŽÍVANIA	STU BA, Fakulta chemickej a potravinárskej technológie	ČÍSLO VÝKRESU: 11
PREV.SÚBOR	Blokové zapojenie 10 kruhového vedenia	ČÍSLO ZÁKAZKY / DÁTUM: 06/2018
		PROFESIA: EPS / FORMÁT: 3 A4
		MIERKA / STUPEŇ: Zmena stavby
		OBJEKT: SO - 01
NÁZOV VÝKRESU	ELEKTRICKÁ POŽIARNA SIGNALIZÁCIA	

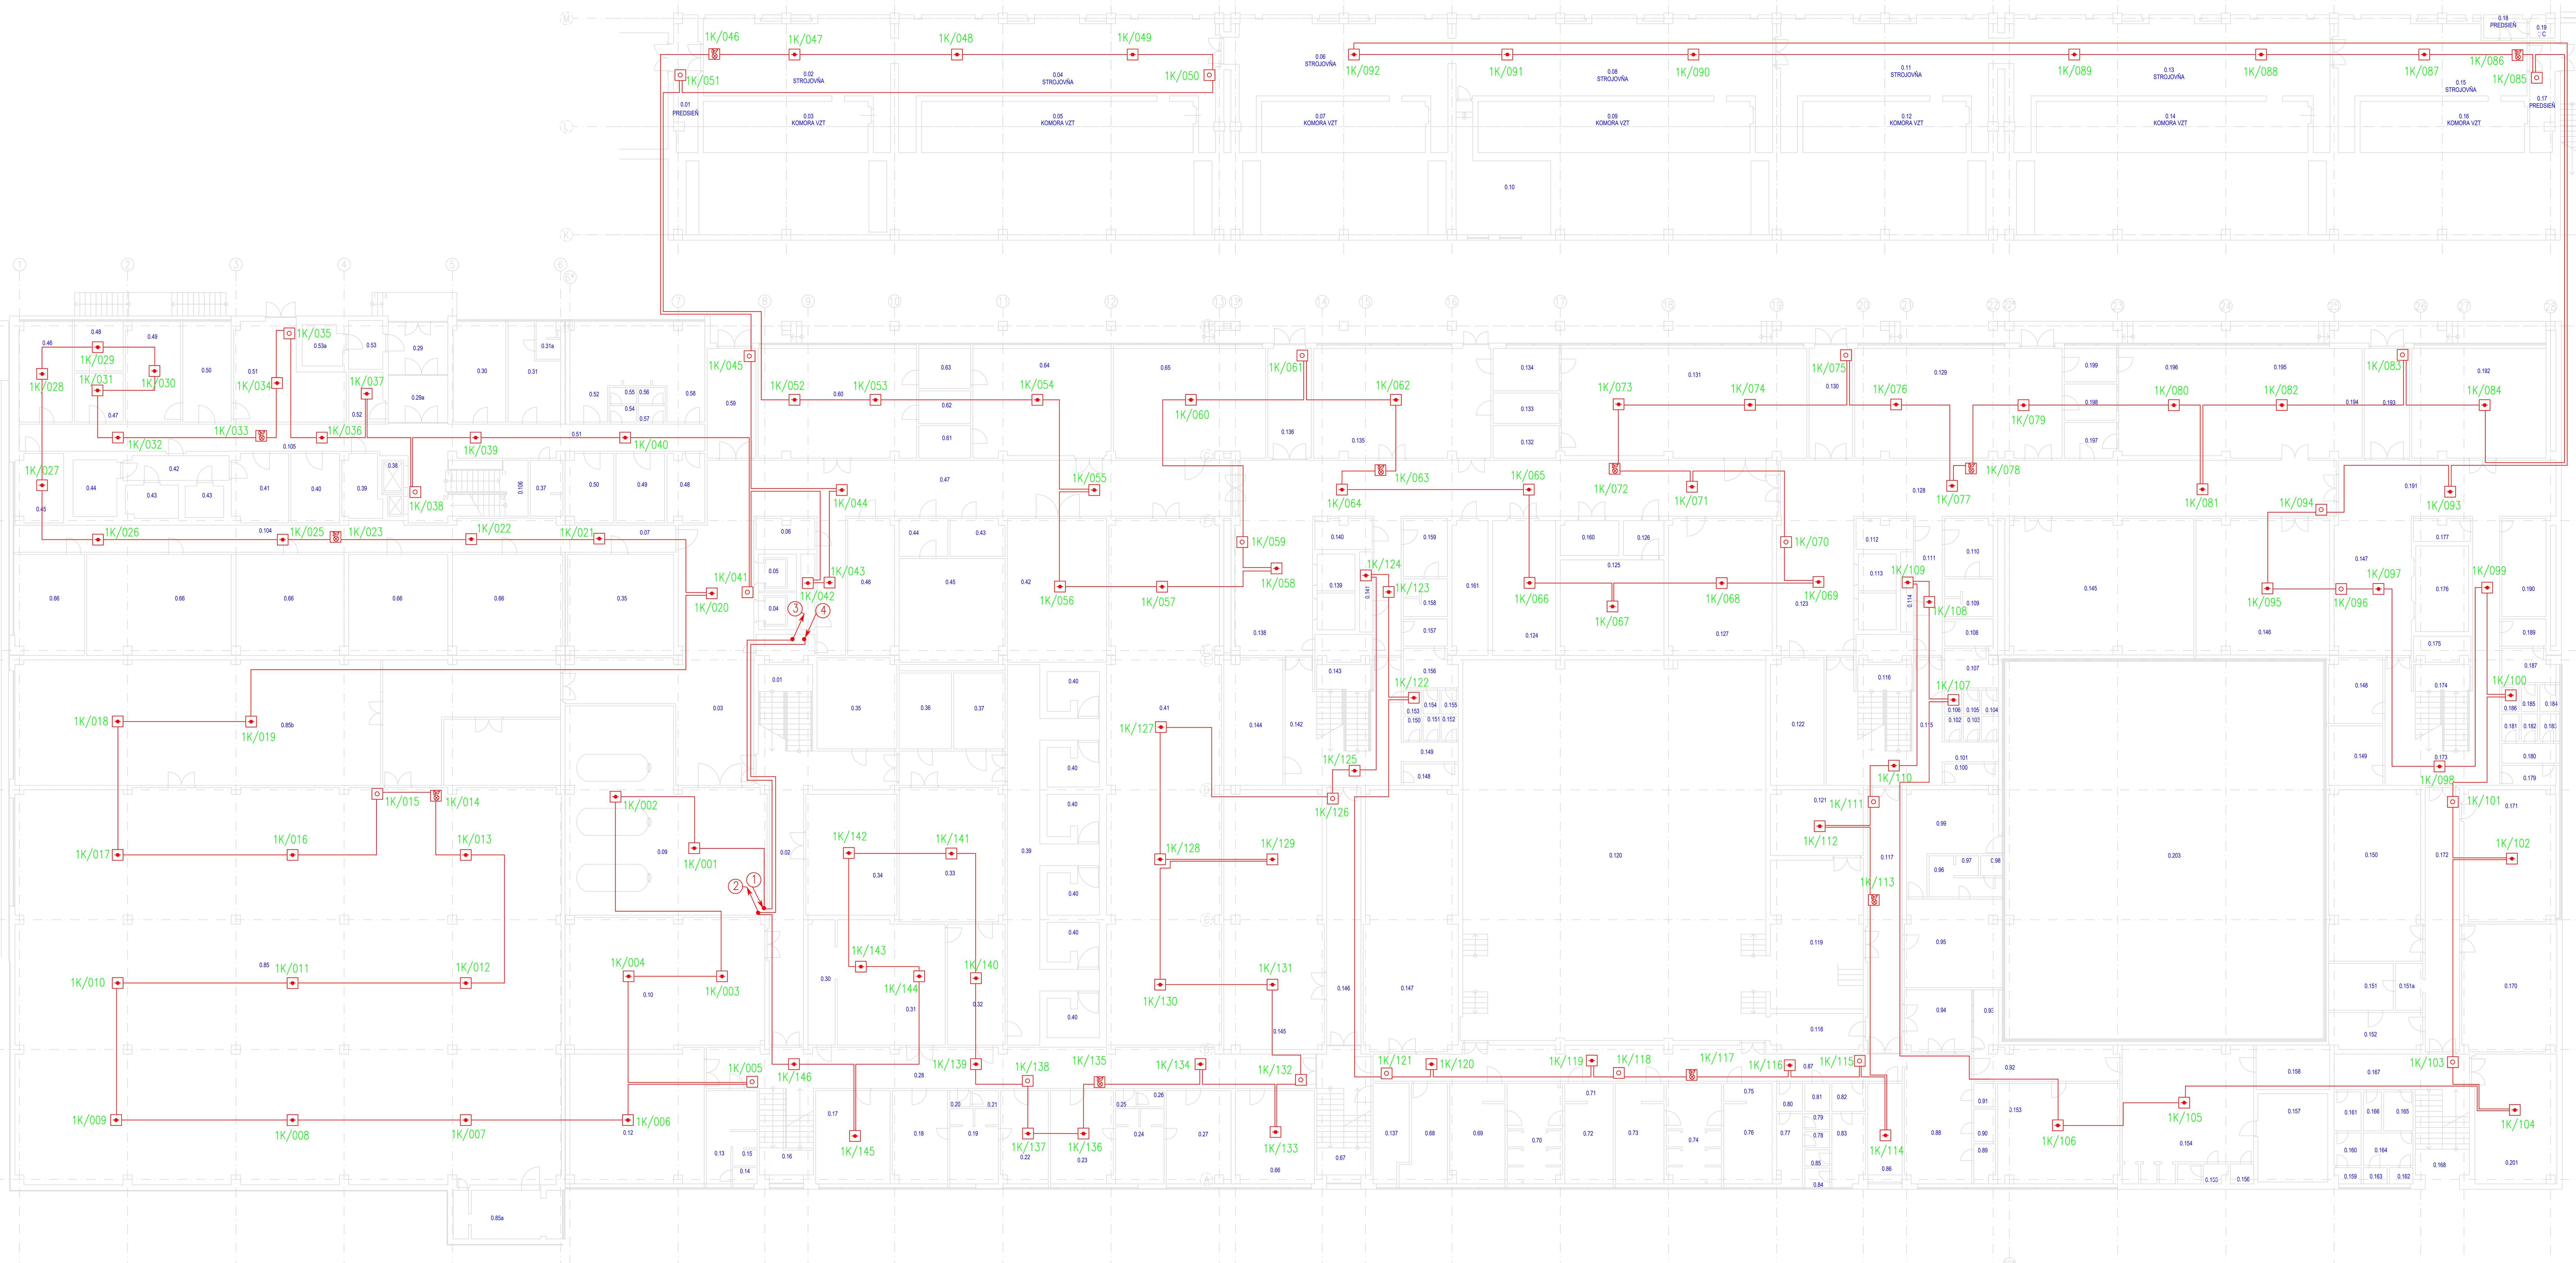

LEGENDA MIESTNOSTÍ BLOK "A"

ČÍSLO	NÁZOV MIESTNOSTI	VÝMERA(m2)
0.29a	ZÁDVERIE	8.59
0.030	ADMINISTRATÍVA	16.17
0.031	ŠATNE MUŽI	13.01
0.31A	HYG. ZAR. MUŽI	2.55
0.037	UPRAT. + ČIST. POTREBY	5.51
0.038	VÝŤAHY	3.35
0.039	STROJOVŇAVÝŤAHOV	7.26
0.040	HRUBÁ PRÍP. MÄSA	10.41
0.041	PRÍPRAVA	11.86
0.042	PREDCHLADIAREŇ	7.96
0.043	CHLADIAREŇ	9.96
0.040	AUTOKLÁV 6X	
0.044	MRAZIAREŇ	7.64
0.045	SKLO DIELŇA	10.02
0.046	SKLAD	16.36
0.047	PREDSIEŇ	7.28
0.048	KLIMATIZÁCIA	7.41
0.049	SKLAD CHEMIK.	16.91
0.050	ZÁDVERIE	14.99
0.051	EL. ROZVÁDZAČ	26.88
0.052	SKLAD DKP.	5.44
0.53A	SKLAD BUFETU	4.97
0.066	CHODBA	169.81
0.085	ČISTÁ ŠATŇA	663.23
0.104	UMÝVÁREŇ	####
0.105	PREDSIEŇ	47.76
0.106	SCHODIŠTE	22.00
0.053	PREDSIEŇ	5.14
0.85A	WC	15.86
0.85B	ČIERNA ŠATŇA	####

LEGENDA MIESTNOSTÍ BLOK "PAVILON"

ČÍSLO	NÁZOV MIESTNOSTI	VÝMERA(m2)
0.001	PREDSIEŇ	9,86
0.002	STROJOVŇA	47,89
0.003	VZDUCHOTECHNICKÁ KOMORA	26,38
0.004	STROJOVŇA	83,82
0.005	VZDUCHOTECHNICKÁ KOMORA	43,27
0.006	STROJOVŇA	57,41
0.007	KOMORA	26,24
0.008	STROJOVŇA	80,33
0.009	KOMORA	43,27
0.010	MIESTNOSŤ ELEKTOR	24,58
0.011	STROJOVŇA	56,30
0.012	KOMORA VZT.	26,17
0.013	STROJOVŇA	84,30
0.014	KOMORA VZT.	43,27
0.015	STROJOVŇA	44,82
0.016	KOMORA VZT.	26,31
0.017	PREDSIEŇ	3,06
0.018	UMÝVÁREŇ	8,67
0.019	WC	1,55

LEGENDA MIESTNOSTÍ BLOK "B"

ČÍSLO	NÁZOV MIESTNOSTI	VÝMERA(m2)
0.001	SCHODIŠTE	####
0.002	CHODBA	43.27
0.003	MANIP. PRIESTOR	####
0.004	OS. VÝŤAH	4.31
0.005	OS. VÝŤAH	4.31
0.006	INŠTALAČNÉ JADRO	5.42
0.007	CHODBA	30.47
0.008	PRÍPR. SKLAD	
0.009	STROJOVŇA ÚK	106.22
0.010	CHLADENIE	79.23
0.011		
0.012	ÚDRŽB. DIELŇA	53.69
0.013	SKLADNÍK	11.78
0.014	WC	1.45
0.015	SPRCHA	1.21
0.016	SCHODIŠTE	14.39
0.017	DENNÁ MIESTNOSŤ	21.36
0.018	ŠATŇA	15.67
0.019	UMÝVÁREŇ	11.27
0.020	PREDSIEŇ	1.02
0.021	WC	1.31
0.022	ŠATŇA	14.02
0.023	ŠATŇA	17.84
0.024	UMÝVÁREŇ	11.00
0.025	PREDSIEŇ	10.27
0.026	WC	1.31
0.027	ŠATŇA	18.33
0.028	CHODBA	73.74
0.029	CHODBA	
0.030	TLAK. ZÁSOBNÍK	10.39
0.031	KOMPRESOR	40.81
0.032	SKLAD	21.46
0.033	LAB. VYS. TLAKOV	43.52
0.034	SKLAD CHEMIK.	33.86
0.035	SKLAD CHEMIK.	####
0.036	SKLAD CHEMIK.	####
0.037	PRÍPRAVA	####
0.038	FILTER	
0.039	MANIP. PRIESTOR	####
0.040	AUTOKLÁV 6X	6.46
0.041	SKLAD CHCEMIK	####
0.042	SKLO DIELŇA	43.86
0.043	SKLAD	6.26
0.044	PREDSIEŇ	5.67
0.045	KLIMATIZÁCIA	33.46
0.046	SKLAD CHEMIK.	19.48
0.047	CHODBA	102.21
0.048	EL. ROZVÁDZAČ	7.72
0.049	SKLAD DKP.	10.41
0.050	SKLAD BUFETU	10.02
0.051	CHODBA	12.40
0.052	ČISTÁ ŠATŇA	17.38
0.053	UMÝVÁREŇ	
0.054	PREDSIEŇ	1.35
0.055	WC	1.35
0.056	PREDSIEŇ	1.35
0.057	WC	1.35
0.058	ČIERNA ŠATŇA	17.61
0.059	ZÁDVERIE	16.39
0.060	SLABOPRÚD DIELŇA	54.78
0.061	PRÍR. SKLAD	5.17
0.062	PRÍR. SKLAD	5.19
0.063	MAJSTER	6.98
0.064	SKLO DIELŇA	47.11
0.065	TECHOLOG. DIELŇA	52.40

LEGENDA MIESTNOSTÍ BLOK "C"

ČÍSLO	NÁZOV MIESTNOSTI	VÝMERA(m2)
0.066	SKLAD ČIST. PROSTRIEDKOV	22.53
0.067	SCHODIŠTE Č.2	20.94
0.068	POŽ. ČERPADLÁ	11.88
0.069	ŠATŇA ŽENY	16.64
0.070	UMÝVÁREŇ ŽENY	16.75
0.071	PREDSIEŇ	2.69
0.072	ŠATŇA ŽENY	11.98
0.073	ŠATŇA MUŽI	14.84
0.074	UMÝVÁREŇ MUŽI	16.28
0.075	PREDSIEŇ MUŽI	2.68
0.076	ŠATŇA MUŽI	11.96
0.077	PREDSIEŇ ŽENY	5.43
0.078	WC ŽENY	1.21
0.079	WC ŽENY	1.21
0.080	UMÝVÁREŇ ŽENY	2.23
0.081	UPRATOVAČKA	2.13
0.082	UMÝVÁREŇ MUŽI	2.89
0.083	PISOÁR	7.31
0.084	WC MUŽI	1.49
0.085	WC MUŽI	1.21
0.086	CHODBA	9.65
0.087	CHODBA	52.26
0.088	ŠATŇA	26.51
0.089	SKLAD ŠPINAVEJ BIELIZNE	2.49
0.090	SKLAD ŠPINAVEJ BIELIZNE	2.16
0.091	UPRATOVAČKA	1.56
0.092	CHODBA	15.05
0.093	PREDAJ VSTUPENIEK	5.23
0.094	VSTUPNÝ PRIESTOR	12.64
0.095	ASISTENTI	26.26
0.096	ŠATŇA	5.92
0.097	SPRCHA	1.45
0.098	WC	1.32
0.099	PRÍRUČNÝ SKLAD	20.40
0.100	UMÝVÁREŇ ŽENY	3.52
0.101	PREDSIEŇ ŽENY	3.40
0.102	WC ŽENY	1.14
0.103	WC ŽENY	2.46
0.104	WC MUŽI	####
0.105	WC MUŽI	####
0.106	UPRATOVAČKA	####
0.107	PISOÁR	####
0.108	UMÝVÁREŇ M.	4.05
0.109	UMÝVÁREŇ SPRCHY	5.52
0.110	ŠATŇA	8.50
0.111	CHODBA	11.61
0.112	INŠTALAČNÉ JADRO	5.35
0.113	OSOBNÉ VÝŤAHY	8.83
0.114	INŠTALAČNÉ JADRO	3.33
0.115	CHODBA	####
0.116	SCHODIŠTE Č.1	####
0.117	CHODBA	28.06
0.118	SKLAD	10.10
0.119	NÁRAĎOVŇA	42.07
0.120	TELOCVIČŇA	####
0.121	STROJOVŇA KLIMATIZ.	18.58
0.122	STROJOVŇA VZT	####
0.123	PRÍRUČNÝ SKLAD	32.74
0.124	ROZVODŇA NN	26.13
0.125	AKUMULÁTOROVŇA	30.24
0.126	PREDSIEŇ	4.32
0.127	SKLAD REZIVA	43.37
0.128	CHODBA	95.57
0.129	MONTÁŽNA DIELŇA	70.87
0.130	VSTUP	14.92
0.131	MECHANICKÁ DIELŇA	84.10
0.132	PRÍRUČNÝ SKLAD	6.52
0.133	PRÍRUČNÝ SKLAD	6.14
0.134	MAJSTER	9.15
0.135	STOLÁRSKA DIELŇA	61.04
0.136	VSTUP	14.92
0.137	PLYNOMERŇA	10.32
0.138	MANIPULAČNÝ PRIESTOR	32.78
0.139	OSOBNÉ VÝŤAHY	8.85
0.140		5.36
0.141	INŠTALAČNÉ JADRO	3.34
0.142	SCHODISKOVÝ PRIESTOR	####
0.143	SCHODISKO Č.1	####
0.144	STROJOVŇA VZT	####

LEGENDA MIESTNOSTÍ BLOK "D"

ČÍSLO	NÁZOV MIESTNOSTI	VÝMERA(m2)
0.129	MONTÁŽ. DIELŇA	84.10
0.145	SKLAD HUT. MATERIÁLU	76.81
0.146	SKLAD NÁRADIA	55.75
0.147	CHODBA	32.78
0.148	MAJSTER TVS	####
0.149	SKLAD TVS	10.35
0.150	SKLAD TVS	47.96
0.151	PREDSIEŇ	13.59
0.152	NABÍJANIE AKUMULÁTOROV	10.50
0.153	ODPOČÍVADLO	37.62
0.154	BAZÉN SO SPRCHAMI	47.28
0.155	WC + PREDSIEŇ WC	6.28
0.156	UPRATOVAČKA	1.43
0.157	SAUNA	19.00
0.158	STROJOVŇA VZT + ROZVÁDZAČ	10.08
0.159	WC MUŽI	1.23
0.160	PISOÁR	2.70
0.161	PREDSIEŇ	3.23
0.162	WC ŽENY	1.18
0.163	WC ŽENY	1.18
0.164	PREDSIEŇ	4.95
0.165	PREDSIEŇ	3.50
0.166	UPRATOVAČKA	2.15
0.167	CHODBA	14.80
0.168	SCHODIŠTE	14.18
0.170	TECH. MIESTNOSŤ	37.02
0.171	DIELŇA TVS	36.88
0.172	CHODBA	27.86
0.173	CHODBA	####
0.174	SCHODIŠTE	####
0.175	INŠTAL. JADRO	4.22
0.176	VÝŤAHOVÁ ŠACHTA	13.90
0.177	INŠTAL. JADRO	3.83
0.178	CHODBA	37.36
0.179	PREDSIEŇ	3.30
0.180	PREDSIEŇ	3.51
0.181	WC ŽENY	1.42
0.182	WC ŽENY	0.13
0.183	WC ŽENY	1.65
0.184	WC MUŽI	####
0.185	WC MUŽI	####
0.186	UPRATOVAČKA	####
0.187	WC MUŽI	####
0.188		
0.189	PREDSIEŇ	3.67
0.190	SKLAD TVS	13.36
0.191	CHODBA	37.36
0.192	DIELŇA	46.46
0.193	VSTUPNÝ PRIESTOR	15.26
0.194	STROKOVŇA VZT	9.35
0.195	ZÁMOČ. DIELŇA	37.34
0.196	ZÁMOČ. DIELŇA	36.37
0.197	PRÍRUČ. SKLAD	5.63
0.198		5.77
0.199		5.88
0.200		
0.201	PRÍRUČ. SKLAD	32.76
0.202		
0.203	TELOCVIČŇA – HALA	####

NAPÄŤOVÁ SÚSTAVA: Pre ústredňu TN–S,1+PE+N,50Hz, 230VAC
Pre snímače 2=24V DC

OCHRANA PRE ÚSTREDŇU: Ochrana pred úrazom el.prúdom pri poruche podla STN 332000–4–41
– ochrana samočinným odpojením napájania podla článku 413.1

OCHRANA PRE SNÍMAČE: Ochrana pred dotykom živých a neživých častí podla STN 332000–4–411
– ochrana malým napätím SELV podla článku 411.1

DOMINUJÚCE PROSTREDIE: AB4 AB8

Legenda káblov :

① – 18 x Kábel JE–H(St)H B2ca(s1,d1,a1) PS90 – príchod z 1NP
② – 18 x Kábel JE–H(St)H B2ca(s1,d1,a1) PS90 – odchod na 1NP
③ – 16 x Kábel JE–H(St)H B2ca(s1,d1,a1) PS90 – odchod na 1NP
④ – 16 x Kábel JE–H(St)H B2ca(s1,d1,a1) PS90 – príchod z 1NP

LEGENDA

- EPS – Ústredňa EPS Integral IP MXF
- Manuálny tlačidlový hlásič MCP 535X, 545X
- Multisenzorový hlásič MTD 533X
- Sonos signalizačné zariadnie pre optickú a akustickú signalizáciu
- BX-REL 4 – BX –REL 4 relé modul

Značenie snímačov

1K/03
- 03 Poradové číslo na kruhovom vedení
- 1K Číslo kruhového vedenia

ZODP.PROJEKTANT pre EPS: Ing. Eduard Halinkovič	Vypracoval: Ing. Eduard Halinkovič	Ing. Eduard Halinkovič projektant EPS Damborského 4 841 01 Bratislava	
INVESTOR	STU BA, Fakulta chemickej a potravinárskej technológie		
MIESTO STAVBY	Radlinského 9, 812 37 Bratislava		
STAV.OBJEKT	SO 01		
STAVBA / ÚČEL UŽÍVANIA	STU BA, Fakulta chemickej a potravinárskej technológie	ČÍSLO VÝKRESU: 12	ČÍSLO ZÁKAZKY; DATUM 06/2018; PROFESIA EPS; FORMÁT 16 A4; MIERKA; STUPEŇ Zmena stavby; OBJEKT SO - 01
PREV.SÚBOR	Pôdorys 1PP		
NÁZOV VÝKRESU	ELEKTRICKÁ POŽIARNA SIGNALIZÁCIA		

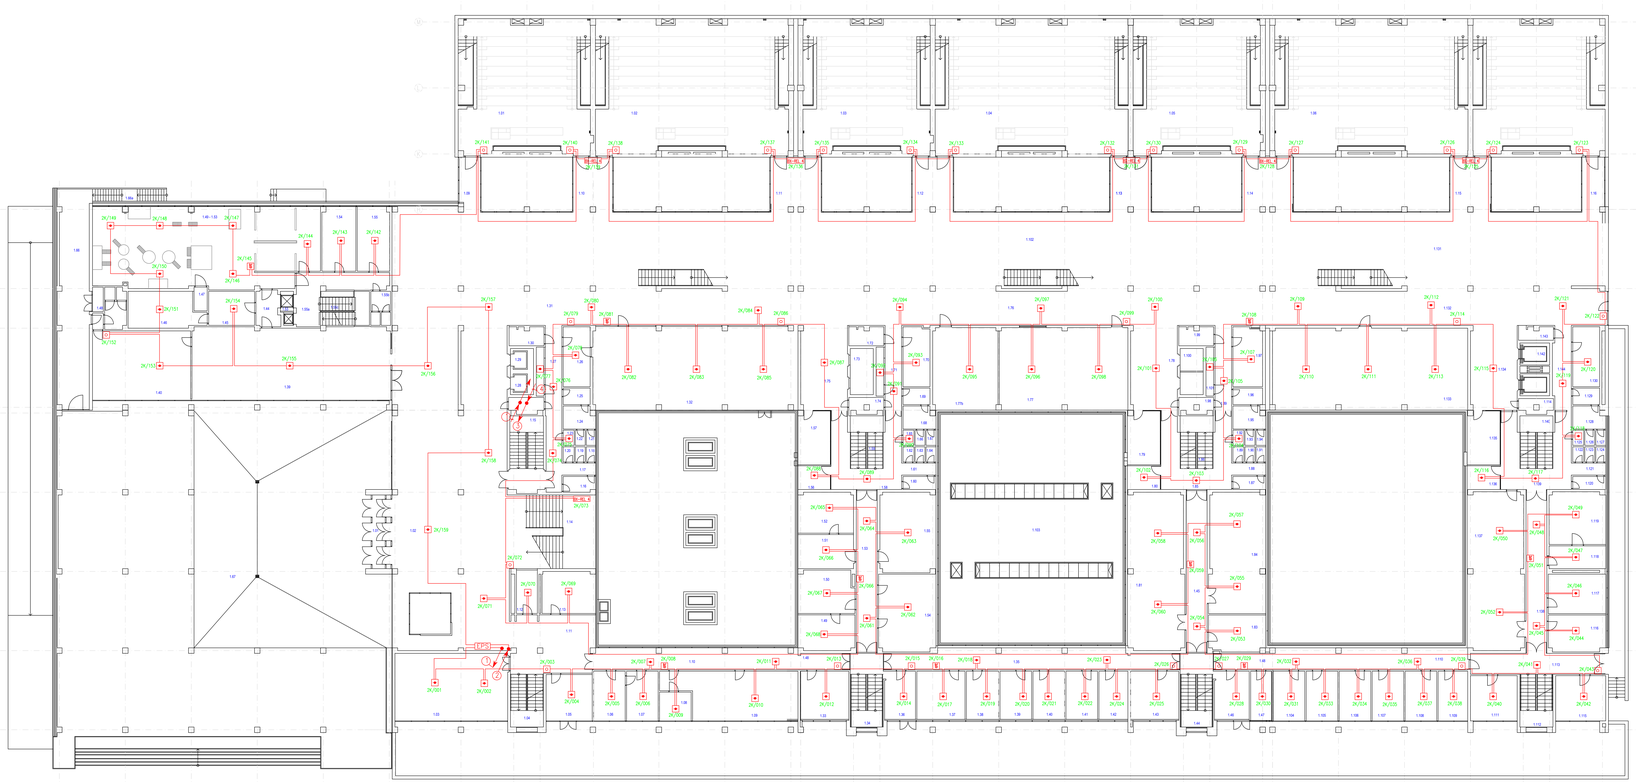

LEGENDA MIESTNOSTÍ BLOK "A"

ČÍSLO	NÁZOV MIESTNOSTI	PRÍRASTOK
1.36	BYTY	119,88
1.40	SPOLOČNÉ MIESTNOSTI	16,15
1.41	————————	
1.42	————————	
1.43	————————	
1.44	————————	
1.45	SANITARIA	5,83
1.46	SILNÁ BATÉRIA	12,24
1.48	VÝSKLADNENIA	21,17
1.47	TECHNICKÁ	2,38
1.49	PARKOVÁNIE	11,88
1.49	ZAPÍNAČ KÚR. OBIEHU	
1.49	HASIČ	
1.50	ŠÍRA PREPRAVA ZELENÍ	14,30
1.50	ŠÍRA PREPRAVA VÝKA	
1.50	STAVY	2,38
1.51	ŠIRNÝ VÝLOZ	17,07
1.52	ŠIRNÝ MIESTNOSTI	17,21
1.53a	SANITARNÝ PRÍSTUP	20,46
1.53a	WC FOND. ŠIRNÝNE + UPL	2,24
1.53c	SCHODITÉ	3,88
1.54	PRÍVODY	31,40
1.55a	KRAN. SCHODITÉ	12,49
1.56	SANITARNÝ PRÍSTUP	19,67
	NEVYUŽITÉ SCHODITÉ	
	PLOCHA SPOLU	

LEGENDA MIESTNOSTÍ BLOK "B"

ČÍSLO	NÁZOV MIESTNOSTI	PRÍRASTOK
1.01	ZÁDVERIE	15,38
1.02	VÝSTUPNÁ HALA	208,62
1.03	ZÁSOBOVŇA	83,61
1.04	SCHODITÉ	14,42
1.05	ÚRADNÁ PRÍSTUP	17,61
1.06	SANITARNÉ ZAR	12,24
1.07	PRÍSTUPNÁ ZAR	12,24
1.08	ŠKV	5,11
1.09	VCS	48,62
1.10	CHODBA	36,10
1.11	SPOLOČNÝ PRÍSTUP	28,88
1.12	SKLAD	7,57
1.13	ZAMERANIA	28,50
1.14	SCHODITÉ	53,51
1.15	SCHODITÉ	21,38
1.16	SANITARNÉ ŽAV	9,11
1.17	PRÍSTUP	3,29
1.18	WC ŽAV	1,19
1.19	WC ŽAV	1,24
1.20	WC ŽAV	1,18
1.21	WC MUŽI	1,24
1.22	WC MUŽI	1,24
1.23	VÝROBNÁ	1,18
1.24	SKLAD ZÁKLAD. MATERIÁLU	28,70
1.25	SKLAD	5,75
1.26	SANITÁRIE	3,97
1.27	SKLAD	11,37
1.28	CHODBA	23,54
1.29	ODDYCH VÝŤAH	4,49
1.30	ODDYCH VÝŤAH	4,49
1.31	KÚŤAVÉ JAMY	3,57
1.32	KOMPOZNÝ PRÍSTUP	20,38
1.33	ŠATŇA	17,73

LEGENDA MIESTNOSTÍ "PRÍZEMIE POSLUCHÁRNE"

ČÍSLO	NÁZOV MIESTNOSTI	PRÍRASTOK
1.2.0	POSLUCHÁREŇ	143,13
1.2.0	POSLUCHÁREŇ	144,58
1.2.0	POSLUCHÁREŇ	144,58
1.2.0	POSLUCHÁREŇ	144,58
1.2.0	POSLUCHÁREŇ	139,08
1.2.0	POSLUCHÁREŇ	144,58
1.2.0	POSLUCHÁREŇ	139,75
1.2.0	SPOLOČNÁ CHODBA	17,73
1.2.0	SPOLOČNÁ CHODBA	17,73
1.2.0	SPOLOČNÁ CHODBA	20,38
1.2.0	SPOLOČNÁ CHODBA	17,73
1.2.0	SPOLOČNÁ CHODBA	17,73
1.2.0	SPOLOČNÁ CHODBA	17,73
1.2.0	SPOLOČNÁ CHODBA	17,73
1.2.0	SPOLOČNÁ CHODBA	8,50

LEGENDA MIESTNOSTÍ BLOK "C"

ČÍSLO	NÁZOV MIESTNOSTI	PRÍRASTOK
1.33	KANCELÁRIA BOH	19,88
1.34	CHODBA	20,11
1.35	CHODBA	52,24
1.36	ŽIADNA KOPÁNKA	12,18
1.37	ODBORNÁ VÝ.	16,15
1.38	ODBORNÁ VÝ.	12,88
1.39	VÝŤAH A PÍSKAR	12,57
1.40	VÝŤAH A PÍSKAR	12,57
1.41	VÝŤAH A PÍSKAR	12,88
1.42	VÝŤAH A PÍSKAR	12,57
1.43	KÓDOVÉ ODBORNÁ	16,07
1.44	ODBORNÁ VÝ.	16,11
1.45	CHODBA	27,61
1.46	ŽIADNA KOPÁNKA	14,14
1.47	PRÍSTUPNÁ	4,24
1.48	CHODBA	7,61
1.49	ZÁMORNÁ SCENA	16,88
1.50	PRÍSLUŠENSTVO	16,88
1.51	PRÍSLUŠENSTVO	12,88
1.52	SCENA	12,88
1.53	CHODBA	27,88
1.54	ZAMÓRNÁ	16,88
1.55	SKLAD ZÁKLAD. MATERIÁLU	28,70
1.56	SKLAD	5,75
1.57	CHODBA	23,54
1.58	SANITÁRIE	3,97
1.59	SANITARNÉ ŽAV	2,00
1.60	PRÍSTUP	3,29
1.61	WC ŽAV	1,19
1.62	WC ŽAV	1,24
1.63	WC ŽAV	1,24
1.64	VÝROBNÁ	1,18
1.65	WC MUŽI	1,25
1.66	WC MUŽI	1,25
1.67	PÍSOÁR	0,70
1.68	SANITÁRIE	4,00
1.69	SKLAD	14,40
1.70	KÚŤAVÉ JAMY	4,57
1.71	KÚŤAVÉ JAMY	4,57
1.72	ODDYCH VÝŤAH	8,61
1.73	KÚŤAVÉ JAMY	3,61
1.74	KOMPOZNÝ PRÍSTUP	27,34
1.75	ZÁPRAVA	28,24
	PLOCHA SPOLU	

LEGENDA MIESTNOSTÍ BLOK "D"

ČÍSLO	NÁZOV MIESTNOSTI	PRÍRASTOK
1.76	PRÍSTUPNÁ TRI	12,11
1.77	KÓDOVÉ ODBORNÁ	12,88
1.78	PRÍC. TRI	12,88
1.79	PRÍC. TRI	12,88
1.80	PRÍC. TRI	12,11
1.81	CHODBA	28,77
1.82	KÓDOVÉ ODBORNÁ	17,48
1.83	SCHODISKO	14,44
1.84	CHODBA	22,15
1.85	KÚŤAVÉ JAMY	4,72
1.86	SANITARNÝ PRÍSTUP	16,75
1.87	PRÍC. ODDYCH	17,24
1.88	PRÍC. ODDYCH	16,75
1.89	SCHODISKO	14,19
1.90	KÓDOVÉ ODBORNÁ	16,47
1.91	PRÍSTUP	3,97
1.92	WC ŽAV	1,47
1.93	WC ŽAV	1,18
1.94	WC ŽAV	1,24
1.95	VÝROBNÁ	1,18
1.96	WC MUŽI	1,18
1.97	WC MUŽI	1,18
1.98	PÍSOÁR	0,70
1.99	SANITÁRIE	4,00
1.100	SKLAD	14,40
1.101	KÚŤAVÉ JAMY	4,57
1.102	KÚŤAVÉ JAMY	4,57
1.103	ODDYCH VÝŤAH	8,61
1.104	KÚŤAVÉ JAMY	3,61
1.105	KOMPOZNÝ PRÍSTUP	27,34
1.106	ZÁPRAVA	28,24
	PLOCHA SPOLU	

LEGENDA MIESTNOSTÍ BLOK "E"

ČÍSLO	NÁZOV MIESTNOSTI	PRÍRASTOK
1.107	PRÍCHODNÁ TRI	12,11
1.108	KÓDOVÉ ODBORNÁ	12,88
1.109	PRÍC. TRI	12,88
1.110	PRÍC. TRI	12,88
1.111	PRÍC. TRI	12,11
1.112	CHODBA	28,77
1.113	KÓDOVÉ ODBORNÁ	17,48
1.114	SCHODISKO	14,44
1.115	CHODBA	22,15
1.116	KÚŤAVÉ JAMY	4,72
1.117	SANITARNÝ PRÍSTUP	16,75
1.118	PRÍC. ODDYCH	17,24
1.119	PRÍC. ODDYCH	16,75
1.120	SCHODISKO	14,19
1.121	KÓDOVÉ ODBORNÁ	16,47
1.122	PRÍSTUP	3,97
1.123	WC ŽAV	1,47
1.124	WC ŽAV	1,18
1.125	WC ŽAV	1,24
1.126	WC ŽAV	1,24
1.127	VÝROBNÁ	1,18
1.128	WC MUŽI	1,18
1.129	WC MUŽI	1,18
1.130	PÍSOÁR	0,70
1.131	SANITÁRIE	4,00
1.132	SKLAD	14,40
1.133	KÚŤAVÉ JAMY	4,57
1.134	KÚŤAVÉ JAMY	4,57
1.135	ODDYCH VÝŤAH	8,61
1.136	KÚŤAVÉ JAMY	3,61
1.137	KOMPOZNÝ PRÍSTUP	27,34
1.138	ZÁPRAVA	28,24
	PLOCHA SPOLU	

NAPÄŤOVÁ SÚSTAVA: Pre ústredňu TN–S,1+PE+N,50Hz, 230VAC
Pre snímače 2=24V DC

OCHRANA PRE ÚSTREDŇU: Ochrana pred úrazom el.prúdom pri poruche podľa STN 332000–4–41
– ochrana samočinným odpojením napájania podľa článku 413.1

OCHRANA PRE SNÍMAČE: Ochrana pred dotykom živých a neživých častí podľa STN 332000–4–411
– ochrana malým napätím SELV podľa článku 411.1

DOMINUJÚCE PROSTREDIE: AB4 / AB8

Legenda káblov :

① – 18 x Kábel JE–H(St)H B2ca(s1,d1,a1) PS90 – odchod na 1PP

② – 18 x Kábel JE–H(St)H B2ca(s1,d1,a1) PS90 – príchod z 1PP

③ – 16 x Kábel JE–H(St)H B2ca(s1,d1,a1) PS90 – príchod z 1PP

④ – 16 x Kábel JE–H(St)H B2ca(s1,d1,a1) PS90 – odchod na 2NP

⑤ – 16 x Kábel JE–H(St)H B2ca(s1,d1,a1) PS90 – príchod z 2NP

⑥ – 16 x Kábel JE–H(St)H B2ca(s1,d1,a1) PS90 – odchod na 1PP

LEGENDA

- EPS – Ústredňa EPS Integral IP MXF
- Manuálny tlačidlový hlásič MCP 535X, 545X
- Multisenzorový hlásič MTD 533X
- Sonos signalizačné zariadenie pre optickú a akustickú signalizáciu
- BX–REL 4 – BX –REL 4 relé modul

Značenie snímačov

1K/03

03 – Poradové číslo na kruhovom vedení

1K – Číslo kruhového vedenia

HLAVNÝ PROJEKTANT pre STS: Ing. Eduard Halinkovič	Zodpovedný projektant: Ing. Eduard Halinkovič	Ing. Eduard Halinkovič projektant EPS Damborského 4 841 01 Bratislava	
ZADAVATEĽ:	STU BA, Fakulta chemickej a potravinárskej technológie		
MIESTO STAVBY:	Radlinského 9, 812 37 Bratislava		
STUPEŇ DOKAZ.:	SO-01		
STAVBA / OBJ. URČENIE:	STU BA, Fakulta chemickej a potravinárskej technológie	DÁTUM VYPRACOV.:	MIERKA: 1:100
PREDMET SÚBOR:	Pôdorys 1NP	PODPIS OSÚB:	ZODP. AR: / KONTR.:
		STAVBA: 13	OBJEKT: SO - 01 / Zmena vlastníka
NÁZOV STAVBY:	ELEKTRICKÁ POŽIARNA SIGNALIZÁCIA		

LEGENDA MIESTNOSTÍ BLOK "A"

ČÍSLO	NÁZOV MIESTNOSTI	VÝMERA(m2)
2.09	SPOJOVACIA CHODBA	?
2.45	VÝDAJ JEDÁL	?
2.46	VZDUCHOTECHNIKA	2,06
2.47	PRÍJEM STOL. RIADU	54,91
2.48	JEDÁLEŇ 250 MIEST	?
2.49	VÝŤAHY	3,27
2.49a	MANIPULAČNÝ PRIESTOR	11,40
2.49b	SCHODIŠTE	13,80
2.50	UPRATOVAČKA + WC	2,74
2.51	STROJOVŇA VÝŤAHU	0,79

LEGENDA MIESTNOSTÍ BLOK "B"

ČÍSLO	NÁZOV MIESTNOSTI	VÝMERA(m2)
2,01	GALERIA	?
2,02	ZASADACKA	66,01
2,03	CHODBA	24,76
2,04	SCHODISKO	15,25
2,05	CAKAREN	21,35
2,06	TAJOMNIK	19,43
2,07	SEKRETARIAT	27,67
2,08	DEKAN	54,54
2,09	CHODBA	?
2,10	SKLAD	?
2,11	ADMINISTRATIVA	?
2,12	SCHODISKO	53,90
2,13	SCHODISKO	21,07
2,14	UMYVAREN ZENY	4,15
2,15	PREDSIEN	3,03
2,16	WC ZENY	1,24
2,17	WC ZENY	1,24
2,18	WC ZENY	1,38
2,19	WC MUZI	1,24
2,20	WC MUZI	1,24
2,21	UPRATOVANIE	1,38
2,22	PISOARE	5,77
2,23	UMYVAREN	4,12
2,24	SKLAD	14,85
2,25	CHODBA	21,50
2,26	OSOBNY VYTAH	4,68
2,27	OSOBNY VYTAH	4,68
2,28	INSTALACNE JADRO	5,19
2,29	VYDAJ JEDAL	?
2,30	GALERIA	?
2,31	PEDAGOGICKE ODDELENIE	101,66
2,32	SCHODISKO	?

LEGENDA MIESTNOSTÍ "PAVILÓN POSLUCHÁRNI"

ČÍSLO	NÁZOV MIESTNOSTI	VÝMERA(m2)
2.01	GALÉRIA	30,10
2.02	GALÉRIA	25,67
2.03	GALÉRIA	25,67
2.04	GALÉRIA	25,67
2.05	GALÉRIA	25,67
2.06	GALÉRIA	25,67
2.07	GALÉRIA	30,10
2.09	SPOJOVACIA CHODBA	9,50
2.10	SPOJOVACIA CHODBA	17,75
2.11	SPOJOVACIA CHODBA	22,40
2.12	SPOJOVACIA CHODBA	17,75
2.13	SPOJOVACIA HODBA	17,75
2.14	SPOJOVACIA CHODBA	22,40
2.15	SPOJOVACIA CHODBA	17,75
2.16	SPOJOVACIA CHODBA	9,50

LEGENDA MIESTNOSTÍ BLOK "C"

ČÍSLO	NÁZOV MIESTNOSTI	VÝMERA(m2)
2.33	MALÁ ZASADAČKA	24,26
2.34	SCHODISKO	16,44
2.35	ČAJOVÁ KUCHYNKA	15,84
2.36	VEDÚCI ÚKPP	15,87
2.37	PRACOVŇA ÚKPP	23,32
2.38	PRACOVŇA ÚKPP	16,92
2.39	PRACOVŇA ÚKPP	14,98
2.40	PRACOVŇA ÚKPP	19,90
2.41	PRACOVŇA ÚKPP	11,99
2.42	ODD. ZÚ	23,59
2.43	SCHODISKO	16,44
2.44	ČAJOVÁ KUCHYNKA	14,83
2.45	CHODBA	?
2.46	PRODEKAN	18,19
2.47	PRODEKAN	18,80
2.48	SEKRETARIÁT	16,74
2.49	VED. PEDAG. ODD.	17,84
2.50	CHODBA	28,35
2.51	PRODEKAN	18,76
2.52	PRODEKAN	18,83
2.53	ARCHÍV	35,25
2.54	ČAJOVÁ KUCHYNKA	6,43
2.55	FAJČIAREŇ	14,38
2.56	CHODBA	29,50
2.57	SCHODISKO	14,40
2.58	UMYVÁREŇ ŽENY	3,54
2.59	PREDSIEŇ	3,03
2.60	WC ŽENY	1,24
2.61	WC ŽENY	1,24
2.62	WC ŽENY	1,38
2.63	UPRATOVANIE	1,24
2.64	WC MUŽI	1,24
2.65	WC MUŽI	1,38
2.66	PISOÁR	5,80
2.67	UMYVÁREŇ MUŽI	3,67
2.68	ARCHÍV	13,18
2.69	CHODBA	11,62
2.70	INŠTALAČNÉ JADRÁ	3,09
2.71	OSOBNÝ VÝŤAH	8,83
2.72	INŠTALAČNÉ JADRO	5,08
2.73	CHODBA	32,49
2.74	PEDAG. ODD.	34,23
2.75	POKLADŇA	34,95
2.76	PODATEĽŇA	34,95
2.77	CHODBA	32,49
2.78	FAJČIAREŇ	14,38
2.79	ČAJOVÁ KUCHYNKA	6,43
2.80	ZASAD. VED. KATEDRY	35,18
2.81	SEKRETARIÁT	20,62
2.82	PRACOVŇA DOCENTA	16,37
2.83	CHODBA	28,35
2.84	PRACOVŇA DOCENTA	25,07
2.85	PRACOVŇA DOCENTA	12,53
2.86	PRACOVŇA DOCENTA	22,81
2.87	PREDSIEŇ	2,87
2.88	PRACOVŇA DOCENTA	8,58
2.89	CHODBA	29,50
2.90	SCHODISKO	14,40
2.91	UMYVÁREŇ ŽENY	3,54
2.92	PREDSIEŇ	3,03
2.93	WC ŽENY	1,24
2.94	WC ŽENY	1,24
2.95	WC ŽENY	1,38
2.96	UPRATOVANIE	1,24
2.97	WC MUŽI	1,24
2.98	WC MUŽI	1,38
2.99	PISOÁR	5,80
2.100	UMYVÁREŇ MUŽI	4,08
2.101	SKLAD KNÍH	14,45
2.102	CHODBA	11,62
2.103	INŠTALAČNÉ JADRO	3,09
2.104	OSOBNÝ VÝŤAH	8,83
2.105	INŠTLAČNÉ JADRO	5,08
2.106	CHODBA	?
2.107	SCHODIŠTE	15,69

LEGENDA MIESTNOSTÍ BLOK "D"

ČÍSLO	NÁZOV MIESTNOSTI	VÝMERA(m2)
2.110	PREDAJ SKRÍPT	37,63
2.111	VÝSTAV. PRIESTOR	74,44
2.112	CHODBA	32,55
2.113	FAJČIAREŇ	14,38
2.114	ČAJ. KUCHYNKA	6,43
2.115	PRAC. ASISTENTOV	24,34
2.116a	ZÁDVERIE	2,68
2.117	PRAC. ASISTENTOV	11,47
2.118	PRAC. ASISTENTOV	12,00
2.119	PRAC. ASISTENTOV	12,00
2.120	VED. MZD. UČTÁRNE	15,95
2.121	PRAC. MZD. ODD.	15,95
2.122	PRAC. MZD. ODD.	15,95
2.123	PRAC. MZD. ODD.	15,95
2.124	PRAC. MZD. ODD.	15,95
2.125	PRAC. MZD. ODD.	15,95
2.126	VED. EKONOM. ODD.	21,88
2.127	CHODBA	35,08
2.128	CHODBA	21,26
2.129	SCHODISKO	15,25
2.130	VÝŤAH. ŠACHTA	?
2.131	MANIPULAČ. PRIESTOR	18,60
2.132	JAZYKOVÉ LABOR.	58,51
2.133	SEMINÁR. MIESTNOSŤ	36,65
2.134	SEMINÁR. MIESTNOSŤ	35,77
2.135	CHODBA	28,35
2.136	CHODBA	29,50
2.137	SCHODISKO	14,40
2.138	INŠT. JADRO	4,47
2.139	VÝŤAH. ŠACHTA	12,95
2.140	INŠT. JADRO	3,48
2.141	CHODBA	?
2.142	PREDSIEŇ	3,54
2.143	WC ŽENY	3,03
2.144	WC ŽENY	1,38
2.145	WC ŽENY	1,24
2.146	WC ŽENY	1,24
2.147	UPRATOVAČKA	1,38
2.148	WC MUŽI	1,24
2.149	WC MUŽI	1,24
2.150	WC MUŽI	5,80
2.151	PREDSIEŇ	3,67
2.152	SKLAD	13,33
2.153	PRÍRUČNÉ LABORAT.	45,14
2.154	PRÍRUČNÁ DIELŇA	9,64
2.155	SKLAD	35,45
1.131	PRIESTOR PRÍZEMIA	81,00
2.156	CHODBA	?
1.130	PRIESTOR PRÍZEMIA	55,21
2.157	SCHODISKO	14,64
2.116b	PRAC. ASISTENTOV	8,66

LEGENDA MIESTNOSTÍ BLOK "E"

ČÍSLO	NÁZOV MIESTNOSTI	VÝMERA(m2)
2.01	OTVORENÝ PRIESTOR	?
2.02	STRECHA VÝLEZU	?
2.03	TECHNOLOGICKÁ HALA	155,77
2.04	ZÁDVERIE	12,24
2.05	SCHODIŠTE	22,09

NAPÄŤOVÁ SÚSTAVA: Pre ústredňu TN-S,1+PE+N,50Hz, 230VAC
Pre snímače 2=24V DC

OCHRANA PRE ÚSTREDŇU: Ochrana pred úrazom el.prúdom pri poruche podla STN 332000-4-41
- ochrana samočinným odpojením napájania podla článku 413.1

OCHRANA PRE SNÍMAČE: Ochrana pred dotykom živých a neživých častí podla STN 332000-4-411
- ochrana malým napätím SELV podla článku 411.1

DOMINUJÚCE PROSTREDIE: AB4 AB8

Legenda káblov :

① – 16 x Kábel JE-H(St)H B2ca(s1,d1,a1) PS90 – príchod z 1NP

② – 14 x Kábel JE-H(St)H B2ca(s1,d1,a1) PS90 – odchod na 3NP

③ – 14 x Kábel JE-H(St)H B2ca(s1,d1,a1) PS90 – príchod z 3NP

④ – 16 x Kábel JE-H(St)H B2ca(s1,d1,a1) PS90 – odchod na 1NP

LEGENDA

- EPS – Ústredňa EPS Integral IP MXF
- Manuálny tlačidlový hlásič MCP 535X, 545X
- Multisenzorový hlásič MTD 533X
- Sonos signalizačné zariadnie pre optickú a akustickú signalizáciu
- BX-REL 4 – BX -REL 4 relé modul

Značenie snímačov

1K/03

- 03 Poradové číslo na kruhovom vedení
- 1K Číslo kruhového vedenia

ZODP.PROJEKTANT pre EPS: Ing. Eduard Halinkovič	Vypracoval: Ing. Eduard Halinkovič
INVESTOR	STU BA, Fakulta chemickej a potravinárskej technológie
MIESTO STAVBY	Radlinského 9, 812 37 Bratislava
STAV.OBJEKT	SO 01
STAVBA / ÚČEL UŽÍVANIA	STU BA, Fakulta chemickej a potravinárskej technológie
PREV.SÚBOR	Pôdorys 2NP
NÁZOV VÝKRESU	ELEKTRICKÁ POŽIARNA SIGNALIZÁCIA

Ing. Eduard Halinkovič
projektant EPS
Damborského 4
841 01 Bratislava

ČÍSLO VÝKRESU	ČÍSLO ZÁKAZKY	DÁTUM
14		06/2018
	PROFESIA: EPS	FORMÁT: 18 A4
	MIERKA	STUPEŇ: Zmena stavby
	OBJEKT: SO - 01	

LEGENDA MIESTNOSTÍ
BLOK "A"

ČÍSLO	NÁZOV MIESTNOSTI	
2,07	KNIŽNICA	642.02
2,08	SKLAD KNÍH	425.40
2,09	STROJOVŇA VZDUCHOTECHNIKY	24.45
2,10	PREDSIEŇ	8.84
2,11	MIESTNOSŤ VZT	

LEGENDA MIESTNOSTÍ
BLOK "B"

ČÍSLO	NÁZOV MIESTNOSTI	
3,01	CITAREN	120.03
3,02	VYDAJ	17.71
3,03	STROJOVNA VZT	18.62
3,04	REPROGRAF.TECH	47.38
3,05	CHODBA	24.22
3,06	SCHODISKO	15.34
3,07	KONZULTACIE	26.52
3,08	VYPOZIC.SLUZBA	72.88
3,09	OCHRANA FONDOV	14.18
3,10	METOD.VYDAJ, PROP.VYDAJ	21.07
3,11	VEDENIE KNIZNICE	42.09
3,12	CHODBA	43.95
3,13	CHODBA	126.10
3,14	SKLAD	13.44
3,15	ADMINISTRATIVA	35.14
3,16	SCHODISKO	51.72
3,17	SCHODISKO	21.55
3,18	UMYVAREN ZENY	4.16
3,19	PREDSIEN	3.02
3,20	WC ZENY	1.18
3,21	WC ZENY	1.24
3,22	WC ZENY	1.38
3,23	WC MUZI	1.38
3,24	WC MUZI	1.24
3,25	UPRATOVACKA	1.18
3,26	PISOAR	5.90
3,27	UMYVAREN MUZI	4.13
3,28	SKLAD	14.86
3,29	CHODBA	21.77
3,30	OSOBNY VYTAH	4.45
3,31	OSOBNY VYTAH	4.45
3,32	INSTALACNE JADRO	5.18
3,33	INFORMATOR	26.90
3,34	STUDOVNA POSLUCHACOV	39.63
3,35	UMYVAREN MUZI	2.25
3,36	PISOAR	5.81
3,37	WC MUZI	1.08
3,38	WC MUZI	1.03
3,39	WC ZENY	0.99
3,40	WC ZENY	1.08
3,41	PREDSIEN	2.21
3,42	UMYVAREN ZENY	2.21
3,43	CHODBA	10.03
3.44	PISACIE STROJE	46.75
3,45	METOD. UCEBNA	44,15
3.45b	UČEBŇA	22,42
3.46	RESPIRIUM	42.38
3,47	SEMINARE 24 POSLUCH.	43.45
3,48	SEMINARE 24 POSLUCH.	46.68
3,49	CHODBA	96.75
3,50	SEMINARE 24 POSLUCH.	41.66
3.51	SEMINARE 24 POSLUCH.	44.19
3.52	SEMINARE 24 POSLUCH.	45.88

LEGENDA MIESTNOSTÍ
BLOK "C"

ČÍSLO	NÁZOV MIESTNOSTI	
3.53	KATALOGIZACIA	29.42
3.54	SCHODISKO	20.80
3.55	CHODBA	41.28
3.56	CAJOVA KUCHYNKA	19.78
3.57	PERIODIKA	24.23
3.58	VYMENA FONDOV	39.76
3.59	DOKUMENTACIA	39.74
3.60	PREKLADY	29.94
3.61	SCHODISKO	16.49
3.62	CAJOVA KUCHYNKA	18.41
3.63	PRIPRAVNA	12.52
3.64	SKLAD	12.52
3.65	PRIPRAVNA	21.96
3.66	VEDUCI STUDIA	9.05
3.67	PREDSIENKA	3.18
3.68	CHODBA	27.12
3.69	STUDIO TV	37.53
3.70	REZIA TV	35.12
3.71	CAJOVA KUCHYNKA	6.44
3.72	FAJCIAREN	14.29
3.73	CHODBA	29.32
3.74	SCHODISKO	14.41
3.75	UMYVAREN ZENY	3.49
3.76	PREDSIEN	3.09
3.77	WC ZENY	1.38
3.78	WC ZENY	1.24
3.79	WC ZENY	1.24
3.80	WC MUZI	1.24
3,81	WC MUZI	1.24
3,82	UPRATOVANIE	1.38
3,83	PISOAR	5.83
3,84	UMYVAREN MUZI	4.06
3,85	UCEBNE POMOCKY	14.16
3,86	CHODBA	11.61
3,87	INSTALACNE JADRO	5.26
3,88	OSOBNY VYTAH	8.81
3,89	INSTALACNE JADRO	3.12
3,90	CHODBA	32.44
3,91	SEMINARNA MIESTNOST	44.02
3,92	SEMINARNA MIESTNOST	44.08
3,93	SEMINARNA MIESTNOST	43.23
3,94	UCEBNE POMOCKY	13.15
3,95	UMYVAREN MUZI	3.68
3,96	PISOAR	5.82
3,97	UPRATOVANIE	1.38
3,98	WC MUZI	1.25
3,99	WC MUZI	1.24
3,100	WC ZENY	1.24
3,101	WC ZENY	1.25
3,102	WC ZENY	1.38
3,103	PREDSIEN	####
3,104	UMYVAREN	3.56
3,105	AKUMULATOROVNA	34.46
3,106	MECHANIK	13.90
3,107	SPOJOVATELKA	23.19
3,108	TELEFONNA USTREDNA	72.88
3,109	HLAVNE ROZVODY	14.18
3,110	PREDSIEN	5.60
3,111	PREDSIEN	7.63
3,112	CAJOVA KUCHYNKA	6.43
3,113	FAJCIAREN	14.13
3,114	CHODBA	29.34
3,115	SCHODISKO	14.39
3,116	CHODBA	32.42
3,117	OSOBNY VYTAH	8.81
3,118	INSTALACNE JADRO	3.11
3,119	INSTALACNE JADRO	5.08
3,120	CHODBA	11.55
3,121	CHODBA	36.39
3,122	SEMINARNA MIESTNOST	50.43
3,123	SEMINARNA MIESTNOST	44.15
3,124	RESPIRIUM	42.38
3,125	SEMINARNA MIESTNOST	45.80
3,126	SEMINARNA MIESTNOST	44.06
3,127	SEMINARNA MIESTNOST	44.09
3,128	SEMINARNA MIESTNOST	47.71

LEGENDA MIESTNOSTÍ
BLOK "D"

ČÍSLO	NÁZOV MIESTNOSTI	
3.129	KLASIFIKÁCIA	56.19
3.130	EK. HOPS. ÚSEK	39.90
3.131	TK ČIERNOBIELA	20.73
3.132	FILTER	3.51
3.133		16.09
3.134	SKLAD	3.90
3.135	ARCH+FILTER	3.75
3.136	TK FAREBNÁ	17.68
3.137	CHODBA	35.47
3.138	SCHODISKO	14.39
3.139	CHODBA	22.82
3.141	MANIPUL. PRIESTOR	26.49
3.142	KNIHOVIAZAČ. DIELŇA	63.35
3.143	PRAC. DOC.	17.31
3.144	PRAC. DOC.	19.42
3.145	ZÁDVERIE	2.69
3.146	PRAC. ASISTENTOV	8.69
3.147	PRAC. ASISTENTOV	24.35
3.148	PREDSIEŇ	3.57
3.149	WC ŽENY	3.09
3.150	WC ŽENY	1.39
3.151	WC ŽENY	1.25
3.152	WC ŽENY	1.24
3.153	UPRATOVAČKA	1.39
3.154	WC MUŽI	1.25
3.155	WC MUŽI	1.24
3.156	WC MUŽI	5.83
3.157	PREDSIEŇ	3.69
3.158	SPRCHY	4.88
3.159	ŠATŇA	7.90
3.160	LAB. VLASTNOSTI LÁTOK	45.04
3.161	LAB. REAKTOROV	46.68
3.162	SEMINÁR. MIESTNOSŤ	44.12
3.163	SEMINÁR. MIESTNOSŤ	44.21
3.164	SEMINÁR. MIESTNOSŤ	44.16
3.165	SEMINÁR. MIESTNOSŤ	43.55
3.166	SEMINÁR. MIESTNOSŤ	44.18
3.167	CHODBA	57.55
3.168	SEMINÁR. MIESTNOSŤ	45.89
3.169	SEMINÁR. MIESTNOSŤ	41.62
3.170	SEMINÁR. MIESTNOSŤ	44.21
3.171	CHODBA	32.54
3.172	FAJČIAREŇ	14.37
3.173	ČAJ. KUCHYNKA	6.43
3.174	PRAC. ASISTENTOV	24.12
3.175	PRAC. ASISTENTOV	8.69
3.176	ZÁDVERIE	2.69
3.177	PRAC. ASISTENTOV	19.42
3.178	PRAC. ASISTENTOV	16.74
3.179	CHODBA	28.33
3.180	CHODBA	29.14
3.181	SCHODISKO	29.14
3.182	INŠT. JADRO	4.09
3.183	VÝŤAH. ŠACHTA	12.61
3.184	INŠT. JADRO	3.51
3.185	CHODBA	12.71

LEGENDA MIESTNOSTÍ
BLOK "E"

ČÍSLO	NÁZOV MIESTNOSTI	
3,010	LABORATORIUM	47.67
3,020	SCHODISKO	15.93
3,030	CHODBA	20.93
3,040	GALERIA	158.28
2,030	TECHNOLOGICKA HALA	101,66

NAPÄŤOVÁ SÚSTAVA: Pre ústredňu TN-S,1+PE+N,50Hz, 230VAC
Pre snímače 2=24V DC

OCHRANA PRE ÚSTREDŇU: Ochrana pred úrazom el.prúdom pri poruche podľa STN 332000-4-41
- ochrana samočinným odpojením napájania podľa článku 413.1

OCHRANA PRE SNÍMAČE: Ochrana pred dotykom živých a neživých častí podľa STN 332000-4-411
- ochrana malým napätím SELV podľa článku 411.1

DOMINUJÚCE PROSTREDIE: AB4 AB8

Legenda káblov :

1 – 14 x Kábel JE-H(St)H B2ca(s1,d1,a1) PS90 – príchod z 2NP
2 – 12 x Kábel JE-H(St)H B2ca(s1,d1,a1) PS90 – odchod na 4NP
3 – 12 x Kábel JE-H(St)H B2ca(s1,d1,a1) PS90 – príchod z 4NP
4 – 14 x Kábel JE-H(St)H B2ca(s1,d1,a1) PS90 – odchod na 2NP

LEGENDA

EPS Ústredňa EPS Integral IP MXF
Manuálny tlačidlový hlásič MCP 535X, 545X
Multisenzorový hlásič MTD 533X
Sonos signalizačné zariadnie pre optickú a akustickú signalizáciu
BX-REL 4 BX -REL 4 relé modul

Značenie snímačov

1K/03
03 Poradové číslo na kruhovom vedení
1K Číslo kruhového vedenia

ZODP.PROJEKTANT pre EPS: Ing. Eduard Halinkovič	Vypracoval: Ing. Eduard Halinkovič	Ing. Eduard Halinkovič projektant EPS Damborského 4 841 01 Bratislava
INVESTOR	STU BA, Fakulta chemickej a potravinárskej technológie	
MIESTO STAVBY	Radlinského 9, 812 37 Bratislava	
STAV.OBJEKT	SO 01	
STAVBA / ÚČEL UŽÍVANIA	STU BA, Fakulta chemickej a potravinárskej technológie	ČÍSLO VÝKRESU 15; ČÍSLO ZÁKAZKY; DÁTUM 06/2018; PROFESIA EPS; FORMÁT 22 A4; MIERKA; STUPEŇ Zmena stavby; OBJEKT SO - 01
PREV.SÚBOR	Pôdorys 3NP	
NÁZOV VÝKRESU	ELEKTRICKÁ POŽIARNA SIGNALIZÁCIA	

LEGENDA MIESTNOSTÍ
BLOK "A"

ČÍSLO	NÁZOV MIESTNOSTI	
4.11	SKLAD SKLA	####
4.12	UMÝVANIE SKLA	10,97
4.13	VÁHOVŇA	12,21
4.15	SKLÁRSKA DIELŇA	10,15
4.16	PRÍPRAV. LABOR	10,15
4.17	LAB. ELEMENT. ANAL	18,56
4.18	LAB. FYZIK. ZÁKLAD	47,45
4.19	LAB. POSLUCHÁRNE	137,72
4.26	CHODBY	####
4.27	STROJOVŇA VZT	29,16

LEGENDA MIESTNOSTÍ
BLOK "B"

ČÍSLO	NÁZOV MIESTNOSTI	
4,010	KNIZNICA	
4,020	PREDSIEN	
4,030	PRACOVNA ASISTENT	11,32
4,040	PRACOVNA ASISTENT	18,10
4,050	PRACOVNA ASISTENT	12,07
4,060	PRACOVNA ASISTENT	12,23
4,070	PRACOVNA ASISTENT	12,46
4,080	CHODBA	####
4,090	PRACOVNA ASISTENT	22,78
4,100	PRACOVNA ASISTENT	8,71
4,110	PREDSIEN	2,63
4,120	PRACOVNA DOCENT	17,12
4,130	PRACOVNA DOCENT	17,00
4,140	UMYVAREN ZENY	4,18
4,150	PREDSIEN	####
4,160	WC ZENY	1,22
4,170	WC ZENY	1,25
4,180	WC ZENY	1,45
4,190	WC MUZI	1,22
4,200	WC MUZI	1,25
4,210	UPRATOVANIE	1,45
4,220	PISOAR	5,85
4,230	UMYVAREN	4,13
4,240	SPRCHY	5,77
4,250	SATNA	8,78
4,260	CHODBA	####
4,270	SCHODISKO	14,40
4,280	OSOBNY VYTAH	9,34
4,290	OSOBNY VYTAH	
4,300	INSTALACNE JADRO	3,03
4,310	CHODBA	11,19
4,320	CAJ. KUCHYNKA	6,13
4,330	FAJCIAREN	13,76
4,340	CHODBA	####
4,350	CHODBA	####
4,360	LABOR.RAM.SPEKTR.	10,78
4,370	SKLAD SKLA	####
4,380	LABOR. POSLUCHACOV	67,44
4,390	LABOR. POSLUCHACOV	64,65
4,400	STROJOVNA VZT	40,15
4.410	LABOR. POSLUCHACOV	####
4,420	LABOR. POSLUCHACOV	
4,430	CHODBA	####
4,440	SKLAD	20,38
4,450	SKLAD CHEMIKALII	20,34
4,460	MECHANICKA DIELNA	19,43
4,470	ELEKTROTECHNICKA DIELNA	20,34
4,480	SKLARSKA DIELNA	22,89
4,490	PRIPRAVNE LABOR.	22,01
4,36a	SPROJOVNA VZT	8,86
	PLOCHA SPOLU	

LEGENDA MIESTNOSTÍ
BLOK "C"

ČÍSLO	NÁZOV MIESTNOSTI	
4.50	KNIŽNICA	86,71
4.51	PRAC. ASISTENTOV	24,44
4.52	PRAC. ASISTENTA	10,85
4.53	PRAC. ASISTENTA	9,00
4.54	PREDSIEŇ	2,85
4.55	PRAC. ASISTENTOV	23,94
4.56	ČAJOVÁ KUCHYNKA	6,39
4.57	FAJČIAREŇ	14,29
4.58	CHODBA	27,93
4.59	PRAC. ASISTENTOV	25,07
4.60	KANCELÁRIA	12,44
4.61	ADMINISTRATÍVNA MIESTNOSŤ	16,75
4.62	DOKUMENTÁCIA	17,85
4.63	CHODBA	29,42
4.64	SCHODISKO Č.1	14,40
4.65	UMÝVÁREŇ ŽENY	3,56
4.66	PREDSIEŇ	3,02
4.67	WC ŽENY	1,39
4.68	WC ŽENY	1,25
4.69	Wc ženy	1,25
4.70	UPRATOVANIE	1,39
4.71	WC MUŽI	1,25
4.72	WC MUŽI	1,25
4.73	PISOÁR	5,81
4.74	UMÝVÁREŇ MUŽI	3,67
4.75	SPRCHY	4,89
4.76	ŠATŇA	7,70
4.77	DESTIL. ORTUTI	22,35
4.78	DESTIL. VODY	20,38
4.79	SKLAD DKP	22,89
4.80	MECHANICKÁ DIELŇA	20,34
4.81	ELEKTRODIELŇA	22,85
4.82	VÁHOVŇA	15,20
4.83	CHODBA	32,48
4.84	FAJČIAREŇ	14,29
4.85	ČAJOVÁ KUCHYNKA	6,39
4.86	PRACOVŇA ASISTENTOV	23,86
4.87	PRACOVŇA ASISTENTOV	9,06
4.88	PREDSIEŇ	2,86
4.89	PRACOVŇA DOCENTA	18,69
4.90	PRACOVŇA DOCENTA	16,61
4.91	KNIŽNICA	86,71
4.92	CHODBA	27,93
4.93	CHODBA	29,42
4.94	SCHODISKO Č.1	14,40
4.95	PRACOVŇA ASISTENTOV	25,05
4.96	PRACOVŇA ASISTENTA	10,92
4.97	PREDSIEŇ	2,86
4.98	PRACOVŇA ASISTENTA	9,10
4.99	PRACOVŇA ASISTENTOV	23,94
4.100	UMÝVÁREŇ ŽENY	3,56
4.101	PREDSIEŇ	3,02
4.102	WC ŽENY	1,38
4.103	WC ŽENY	1,25
4.104	WC ŽENY	1,25
4.105	UPRATOVANIE	1,38
4.106	WC MUŽI	1,25
4.107	WC MUŽI	1,25
4.108	PISOÁR	5,81
4.109	UMÝVÁREŇ MUŽI	4,05
4.110	SPRCHY	5,41
4.111	ŠATŇA	8,41
4.112	CHODBA	11,58
4.113	OSOBNÝ VÝŤAH	9,34
4.114	PREDSIEŇ	3,11
4.115	INŠTAL . JADRÁ	5,36
4.116	CHODBA	11,58
4.117	INŠTAL. JADRÁ	3,11
4.118	OSOBNÝ VÝŤAH	9,34
4.119	INŠTAL. JADRO	5,36
4.120	CHODBA	####
4.121	CHODBA	
4.122	CHODBA	95,64
4.123	LABOR. POSLUCHÁČOV	####
4.124		
4.125	LABOR. POSLUCHÁČOV	43,23
4.126	LABOR. POSLUCHÁČOV	181,40
4.127		
4.128		
4.129	STRECHA	5,49

LEGENDA MIESTNOSTÍ
BLOK "D"

ČÍSLO	NÁZOV MIESTNOSTI	
4.129	PREDSIEŇ	5,49
4.130	TMAVÁ KOMORA	16,49
4.131	SKLAD CHEMIKÁLIÍ	21,63
4.132	SKLAD MATERIÁLU	21,63
4.133	VÝPOČTOVÝ KABINET	21,60
4.134	ELEKTROTECH. DIELŇA	21,60
4.135	MECH. DIELŇA	20,38
4.136	CHODBA	32,47
4.137	FAJČIAREŇ	14,34
4.138	ČAJ. KUCHYNKA	6,39
4.139	PRAC. ASISTENTOV	23,86
4.140	PRAC. ASISTENTOV	8,45
4.141	ZÁDVERIE	2,69
4.142	PRAC. DOCENTA	19,41
4.143	PRAC. DOCENTA	16,69
4.144	KNIŽNICA	86,37
4.145	PRAC. DOCENTA	17,18
4.146	SEKRETARIÁT	19,56
4.147	VEDÚCI KATEDRY	36,05
4.148	CHODBA	27,93
4.149	CHODBA	####
4.150	SCHODISKO	14,40
4.151	INŠT. JADRO	2,94
4.152	VÝŤAHOVÁ ŠACHTA	9,35
4.153	INŠT. JADRO	4,43
4.154	UMÝVÁREŇ	3,56
4.155	PREDSIEŇ	####
4.156	WC ŽENY	1,39
4.157	WC ŽENY	1,25
4.158	WC ŽENY	1,25
4.159	UPRATOVAČKA	1,39
4.160	WC MUŽI	1,25
4.161	WC MUŽI	1,25
4.162	WC MUŽI	5,81
4.163	PREDSIEŇ	3,67
4.164	SPRCHY	5,14
4.165	ŠATŇA	7,90
4.166	CHODBA	11,58
4.167	LABOR. HYDRAULIKY	46,82
4.168	LABOR. POSLUCHÁČOV	49,32
4.169	PRÍPRAVŇA	20,82
4.170	LABOR. HYDRAULIKY	55,05
4.171	LABORATÓRIUM POSLUCHÁČOV	53,22
4.172	VZDUCHOTECHNIKA	47,67
	SKLAD	
4.174	PREDSIEŇ	5,00
4.175	LABORAT. POSLUCHÁČOV	37,65
4.176	CHODBA	112,99

LEGENDA MIESTNOSTÍ
BLOK "E"

ČÍSLO	NÁZOV MIESTNOSTI	
4,010	LABORATORIUM	48,04
4,020	SCHODISKO	####
4.03	CHODBA	####
2,030	TECHNOLOGICKA HALA	158,20

NAPÄŤOVÁ SÚSTAVA: Pre ústredňu TN-S,1+PE+N,50Hz, 230VAC
Pre snímače 2=24V DC

OCHRANA PRE ÚSTREDŇU: Ochrana pred úrazom el.prúdom pri poruche podla STN 332000-4-41
– ochrana samočinným odpojením napájania podla článku 413.1

OCHRANA PRE SNÍMAČE: Ochrana pred dotykom živých a neživých častí podla STN 332000-4-411
– ochrana malým napätím SELV podla článku 411.1

DOMINUJÚCE PROSTREDIE: AB4 AB8

Legenda káblov :

① – 12 x Kábel JE-H(St)H B2ca(s1,d1,a1) PS90 – príchod z 3NP
② – 10 x Kábel JE-H(St)H B2ca(s1,d1,a1) PS90 – odchod na 5NP
③ – 10 x Kábel JE-H(St)H B2ca(s1,d1,a1) PS90 – príchod z 5NP
④ – 12 x Kábel JE-H(St)H B2ca(s1,d1,a1) PS90 – odchod na 3NP

LEGENDA

- EPS – Ústredňa EPS Integral IP MXF
- Manuálny tlačidlový hlásič MCP 535X, 545X
- Multisenzorový hlásič MTD 533X
- Sonos signalizačné zariadnie pre optickú a akustickú signalizáciu
- BX-REL 4 – BX –REL 4 relé modul

Značenie snímačov

5K/03
03 Poradové číslo na kruhovom vedení
5K Číslo kruhového vedenia

ZODP.PROJEKTANT pre EPS: Ing. Eduard Halinkovič	Vypracoval: Ing. Eduard Halinkovič	Ing. Eduard Halinkovič projektant EPS Damborského 4 841 01 Bratislava	
INVESTOR	STU BA, Fakulta chemickej a potravinárskej technológie		
MIESTO STAVBY	Radlinského 9, 812 37 Bratislava		
STAV.OBJEKT	SO 01		
STAVBA / ÚČEL UŽÍVANIA	STU BA, Fakulta chemickej a potravinárskej technológie	ČÍSLO VÝKRESU: 16	ČÍSLO ZÁKAZKY; DATUM 06/2018; PROFESIA EPS; FORMÁT 22 A4; MIERKA 1:100; STUPEŇ Zmena stavby; OBJEKT SO - 01
PREV.SÚBOR	Pôdorys 4NP		
NÁZOV VÝKRESU	ELEKTRICKÁ POŽIARNA SIGNALIZÁCIA		

LEGENDA MIESTNOSTÍ BLOK "A"

ČÍSLO	NÁZOV MIESTNOSTI	
5.11	SKLAD CHEMIKÁLIÍ	###
5.12	SKLAD DKP	####
5.13	VÁHOVŇA	####
5.15	LABORATÓRIUM IC SPEKTROSKOPIE	####
5.16	LABORATÓRIUM UV SPEKTROSKOP.	####
5.17	LABORATÓRIUM FYZIK. ZÁKLADNE	####
5.18	LABORATÓRIUM PRÍPRAVNE	####
5.19	LABORATÓRIUM POSLUCHÁRNÍ	####
5.21	CHODBY	####

LEGENDA MIESTNOSTÍ BLOK "B"

ČÍSLO	NÁZOV MIESTNOSTI	
5.01	ZASADAČKA	####
5.02	PREDSIEŇ	###
5.03	PRACOVŇA ASIST.	####
5.04	PRACOVŇA ASIST.	####
5.05	PRACOVŇA ASIST.	####
5.06	PRACOVŇA ASIST.	####
5.07	PRACOVŇA ASIST.	####
5.08	CHODBA	####
5.09	PRACOVŇA DOCENTA	####
5.10	PRACOVŇA DOCENTA	###
5.11	PREDSIEŇ	###
5.12	PRACOVŇA DOCENTA	####
5.13	PRACOVŇA DOCENTA	####
5.14	UMYVÁRŇA	###
5.15	PREDSIEŇ	###
5.16	WC ŽENY	###
5.17	WC ŽENY	###
5.18	WC ŽENY	###
5.19	WC ŽENY	###
5.20	WC MUŽI	###
5.21	UPRATOVANIE	###
5.22	PISOÁR	###
5.23	UMYVÁRŇA MUŽI	###
5.24	SPRCHY	###
5.25	ŠATŇA	###
5.26	CHODBA	####
5.27	SCHODIŠTE	####
5.28	OSOB. VÝŤAH	###
5.29	OSOB. VÝŤAH	###
5.30	INŠTALAČ. JADRO	###
5.31	CHODBA	####
5.32	ČAJ. KUCHYNKA	###
5.33	FAJČIAREŇ – HOVORŇA	####
5.34	CHODBA	####
5.35	CHODBA	####
5.36	LABOR. DIPOL. NOM.	####
5.37	SKLAD CHEMIKÁLIÍ	####
5.38	LABOR. POSLUCHÁČOV	####
5.39	LABOR. POSLUCHÁČOV	####
5.40	STROJOVŇA VZT	####
5.41	LABOR. POSLUCHÁČOV	####
5.43	CHODBA	####
5.44	KVAPALNÉ PLYNY	####
5.45	DESTILOVANÁ VODA	####
5.46	PREDSIEŇ	###
5.47	TMAVÁ KOMORA	###
5.49	OBSLUHOVŇA RTG	####
5.50	RTG LABOR. PRÁŠT. MET. A MONOKRYŠTÁLOV	####
5.36a	STROJOVŇA VZT	###

LEGENDA MIESTNOSTÍ BLOK "C"

ČÍSLO	NÁZOV MIESTNOSTI	
5.51	TERASA	
5.52	ZASADAČKA	####
5.53	PRAC. ASISTENTOV	####
5.54	PRAC. ASISTENTA	####
5.55	PRAC. ASISTENTA	###
5.56	PREDSIEŇ	###
5.57	PRAC. ASISTENTOV	####
5.58	CHODBA	####
5.59	PRAC. DOCENTA	####
5.60	PRAC. DOCENTA	####
5.61	PREDSIEŇ	###
5.62	PRAC. ASISTENTA	###
5.63	PRAC. ASISTENTOV	####
5.64	ČAJ. KUCHYNKA	###
5.65	FAJČIAREŇ	####
5.66	CHODBA	####
5.67	SCHODISKO Č.1	####
5.68	UMYVÁREŇ ŽENY	####
5.69	PREDSIEŇ	###
5.70	WC ŽENY	###
5.71	WC ŽENY	###
5.72	WC ŽENY	###
5.73	UPRATOVANIE	###
5.74	WC MUŽI	###
5.75	WC MUŽI	###
5.76	PISOÁR	###
5.77	UMYVÁREŇ	###
5.78	SPRCHY	###
5.79	ŠATŇA	###
5.80	CHODBA	####
5.81	INŠTAL. JADRO	###
5.82	OSOBNÝ VÝŤAH	###
5.83	INŠTAL. JADRO	###
5.84	CHODBA	####
5.86	LABOR. POSLUCH.	####
5.87	LABOR. FYZIKÁL	####
5.88	PRÍPRAVŇA VZORIEK	####
5.89	FYZIKÁL. LABORÁT.	####
5.90	FYZIKÁL. LABORÁT.	####
5.91	TMAVÁ KOMORA	####
5.92	PREDSIEŇ	###
5.93	MIKROVÁHOVŇA	####
5.94	PREDSIEŇ	###
5.95	VÁHOVŇA	####
5.96	CHODBA	####
5.97	FAJČIAREŇ	####
5.98	ČAJ. KUCHYNKA	###
5.99	PRACOVŇA ASISTENTOV	####
5.100	PRACOVŇA ASISTENTOV	###
5.101	PREDSIEŇ	###
5.102	PRACOVŇA DOCENTA	####
5.103	PRACOVŇA DOCENTA	####
5.104	ZASADAČKA	####
5.105	CHODBA	####
5.106	PRAC. DOCENTA	####
5.107	PRAC. DOCENTA	####
5.108	PRACOVŇA ASISTENTA	###
5.109	PREDSIEŇ	###
5.110	PRACOVŇA ASISTENTOV	####
5.111	CHODBA	####
5.112	SCHODISKO Č.1	####
5.113	UMYVÁREŇ ŽENY	###
5.114	PREDSIEŇ	###
5.115	WC ŽENY	###
5.116	WC ŽENY	###
5.117	WC ŽENY	###
5.118	UPRATOVANIE	###
5.119	WC MUŽI	###
5.120	WC MUŽI	###
5.121	PISOÁR	###
5.122	UMYVÁREŇ MUŽI	###
5.123	SPRCHY	###
5.124	ŠATŇA	###
5.125	CHODBA	####

LEGENDA MIESTNOSTÍ BLOK "C"

ČÍSLO	NÁZOV MIESTNOSTI	
5.126	INŠTAL. JADRO	###
5.127	OSOBNÝ VÝŤAH	###
5.128	INŠTAL. JADRO	###
5.129	CHODBA	####
5.130	LABOR. POSLUCHÁČOV	####
5.131	LABOR. POSLUCHÁČOV	####
5.132	LABOR. POSLUCHÁČOV	####
5.133	LABOR. POSLUCHÁČOV	####

LEGENDA MIESTNOSTÍ BLOK "D"

ČÍSLO	NÁZOV MIESTNOSTI	
5.134	DEPOZITÁR VZORIEK	####
5.135	PREDSIEŇ	###
5.136	VÁHOVŇA	####
5.137	SKLAD CHEMIKÁLIÍ	####
5.138	UMYVÁREŇ SKLA	####
5.139	SKLÁRSKA DIELŇA	####
5.140	SKLAD PRÍSTROJOV	####
5.141	CHODBA	#####
5.142	FAJČIAREŇ	####
5.143	ČAJ. KUCHYNKA	###
5.144	PRAC. ASISTENTOV	####
5.145	ZÁDVERIE	###
5.146	PRAC. ASISTENTOV	###
5.147	PRAC. ASISTENTOV	####
5.148	PRAC. ASISTENTOV	####
5.149a	ZASADAČKA	####
5.149b	ZASADAČKA	####
5.149c	PREDSIEŇ	###
5.150	PRAC. DOCENTA	####
5.151	PRAC. DOCENTA	####
5.152	ZÁDVERIE	###
5.153	PRAC. ASISTENTOV	####
5.154	PRAC. ASISTENTOV	####
5.155	CHODBA	####
5.156	CHODBA	####
5.157	SCHODISKO	####
5.158	INŠT. JADRO	###
5.159	VÝŤAHOVÁ ŠACHTA	###
5.160	INŠT. JADRO	###
5.161	PREDSIEŇ	###
5.162	WC ŽENY	###
5.163	WC ŽENY	###
5.164	WC ŽENY	###
5.165	WC ŽENY	###
5.166	WC MUŽI	###
5.167	WC MUŽI	###
5.168	UPRATOVAČKA	###
5.169	WC MUŽI	###
5.170	PREDSIEŇ	###
5.171	SPRCHY	###
5.172	ŠATŇA	###
5.173	CHODBA	####
5.174	LABORATÓRIUM	####
5.175	LABORATÓRIUM	####
5.176	LABOR. VED. PRAC.	####
5.177	LABORATÓRIUM POSL.	####
5.178	LABORATÓRIUM POSL.	####
5.179	LABORATÓRIUM POSL.	####
5.180	VZDUCHOTECHNIKA	####

LEGENDA MIESTNOSTÍ BLOK "E"

ČÍSLO	NÁZOV MIESTNOSTI	
5,01	LABORATORIUM	####
5,02	SCHODISKO	####
5,03	VZT	####
5,04	LABORATORIUM	####
5,05	ZASADAČKA	####
5,06	CHODBA	####

NAPÄŤOVÁ SÚSTAVA: Pre ústredňu TN–S,1+PE+N,50Hz, 230VAC
Pre snímače 2=24V DC

OCHRANA PRE ÚSTREDŇU: Ochrana pred úrazom el.prúdom pri poruche podla STN 332000–4–41
– ochrana samočinným odpojením napájania podla článku 413.1

OCHRANA PRE SNÍMAČE: Ochrana pred dotykom živých a neživých častí podla STN 332000–4–411
– ochrana malým napätím SELV podla článku 411.1

DOMINUJÚCE PROSTREDIE: AB4 AB8

Legenda káblov :

1 – 10 x Kábel JE–H(St)H B2ca(s1,d1,a1) PS90 – príchod z 4NP
2 – 8 x Kábel JE–H(St)H B2ca(s1,d1,a1) PS90 – odchod na 6NP
3 – 8 x Kábel JE–H(St)H B2ca(s1,d1,a1) PS90 – príchod z 6NP
4 – 10 x Kábel JE–H(St)H B2ca(s1,d1,a1) PS90 – odchod na 4NP

LEGENDA

EPS Ústredňa EPS Integral IP MXF
Manuálny tlačidlový hlásič MCP 535X, 545X
Multisenzorový hlásič MTD 533X
Sonos signalizačné zariadnie pre optickú a akustickú signalizác
BX-REL 4 BX –REL 4 relé modul

Značenie snímačov

1K/03
03 Poradové číslo na kruhovom vedení
1K Číslo kruhového vedenia

ZODP.PROJEKTANT pre EPS: Ing. Eduard Halinkovič	Vypracoval: Ing. Eduard Halinkovič	Ing. Eduard Halinkovič projektant EPS Damborského 4 841 01 Bratislava	
INVESTOR	STU BA, Fakulta chemickej a potravinárskej technológie		
MIESTO STAVBY	Radlinského 9, 812 37 Bratislava		
STAV.OBJEKT	SO 01		
STAVBA / ÚČEL UŽÍVANIA	STU BA, Fakulta chemickej a potravinárskej technológie	ČÍSLO VÝKRESU: 17	ČÍSLO ZÁKAZKY; DATUM 06/2018; PROFESIA EPS; FORMÁT 22 A4; MIERKA 1:100; STUPEŇ Zmena stavby; OBJEKT SO - 01
PREV.SÚBOR	Pôdorys 5NP		
NÁZOV VÝKRESU	ELEKTRICKÁ POŽIARNA SIGNALIZÁCIA		

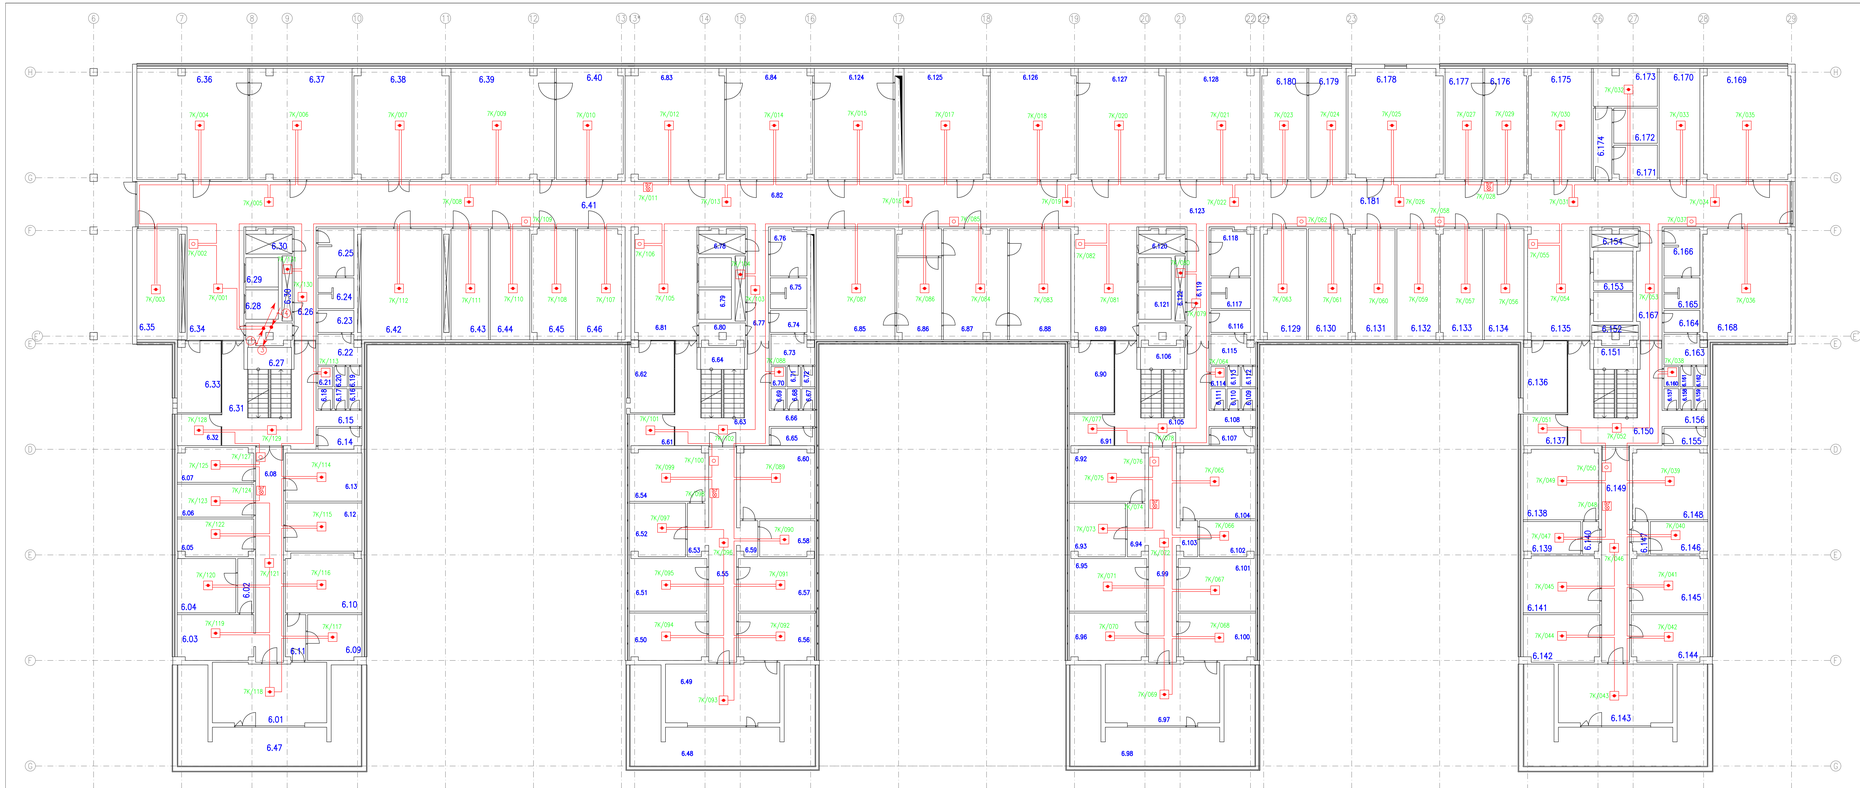

LEGENDA MIESTNOSTÍ BLOK "B"

ČÍSLO	NÁZOV MIESTNOSTI	
6.01	VEĽKÁ KATERY	21,81
6.02	PREDSIEŇ	4,57
6.03	SEKRETÁRIAT	16,15
6.04	ZASTÚPCA VEDÚCEJ KAT.	14,86
6.05	PRACOVŇA ASISTENTA	13,11
6.06	PRACOVŇA ASISTENTA	11,76
6.07	PRACOVŇA ASISTENTA	12,01
6.08	CHODBA	22,86
6.09	PRACOVŇA DOCENTA	17,44
6.10	PRACOVŇA DOCENTA	20,45
6.11	PREDSIEŇ	6,26
6.12	PRACOVŇA DOCENTA	17,14
6.13	PRACOVŇA DOCENTA	17,16
6.14	UMYVÁREŇ ŽENY	4,18
6.15	PREDSIEŇ	[illegible]
6.16	WC ŽENY	1,22
6.17	WC ŽENY	1,25
6.18	WC ŽENY	1,26
6.19	WC MUŽI	1,22
6.20	WC MUŽI	1,25
6.21	UPRATOVAČKA	1,26
6.22	PREDSIEŇ	3,75
6.23	UMYVÁREŇ MUŽI	3,87
6.24	SPRCHY	3,75
6.25	ŠATŇA	3,90
6.26	CHODBA	11,38
6.27	SONDÓROVŇA	14,46
6.28	OSOBNÝ VÝŤAH	4,87
6.29	OSOBNÝ VÝŤAH	4,86
6.30	NEŤAHEĽNÉ JADRO	8,57
6.31	CHODBA	[illegible]
6.32	ŽIAĽNA KUCHYŇA	8,14
6.33	ŤAŽOVŇA – HOVORŇA	14,28
6.34	CHODBA	17,03
6.35	LABOR. ELEKTRO ZVÄČNE	21,20
6.36	LABORAT. MIKROSKYPECY	37,18
6.37	LABOR. CHEM. FYZIKÁLNE	32,85
6.38	STROJOVŇA VZT.	46,34
6.39	LABOR. SPEKTRÁL. METÓD	32,04
6.40	LABOR. VEG. PRACOV.	34,25
6.41	CHODBA	34,11
6.42	LABOR. PLYN. CHROMATOG.	42,24
6.43	LABOR. ELEKTROFÓZ.	16,22
6.44	LABOR. MAGNETICKOREZ.	20,45
6.45	LABOR. FOTOCHEMICKÉ	32,46
6.46	LABOR. TERMICKÝCH METÓD	32,31
6.47	TERASA	31,27

LEGENDA MIESTNOSTÍ BLOK "A"

ČÍSLO	NÁZOV MIESTNOSTI	
6.480	TERASA	31,46
6.460	VEĽKÁ KATERY	21,31
6.500	PRACOVNA DOCENTA	14,67
6.510	PRACOVNA DOCENTA	18,04
6.520	PRACOVNA ASISTENTA	13,51
6.530	PREDSIEŇ	4,28
6.540	SEKRETÁRIAT	17,08
6.550	CHODBA	27,60
6.560	SEKRETÁRIAT	14,87
6.570	PRACOVNA DOCENTA	18,78
6.580	PRACOVNA DOCENTA	18,15
6.590	PREDSIEŇ	2,88
6.600	PRACOVNA DOCENTA	23,85
6.610	ČAJOVÁ KUCHYŇKA	8,38
6.620	FAĽOVŇA	14,39
6.630	CHODBA	[illegible]
6.640	SONDÓROVŇA	14,46
6.650	UMYVÁREŇ ŽENY	2,65
6.660	PREDSIEŇ	[illegible]
6.670	WC ŽENY	1,26
6.680	WC ŽENY	1,25
6.690	WC ŽENY	1,25
6.700	UPRATOVANIE	3,39
6.710	WC MUŽI	1,25
6.720	WC MUŽI	1,25
6.730	PISOÁR	0,81
6.740	UMYVÁREŇ MUŽI	2,75
6.750	SPRCHY	3,25
6.760	ŠATŇA	7,98
6.770	CHODBA	11,19
6.780	NEŤAHEĽNÉ JADRO	5,38
6.790	OSOBNÝ VÝŤAH	5,35
6.800	NEŤAHEĽNÉ JADRO	4,42
6.810	CHODBA	33,48
6.820	CHODBA	38,60
6.830	LABOR.VEĽKOZ.PRAC.	36,21
6.840	LABOR.VEĽKOZ.PRAC.	44,17
6.850	LABOR.FYZIK., MERANIA	44,15
6.860	LABOR. MIKROANALÝZY	23,88
6.870	LABOR.FYZIK., MERANIA	22,75
6.880	LABOR. SPEKTROSKOPIE	21,74
6.890	CHODBA	32,48
6.900	FAĽOVŇA	14,29
6.910	ČAJ. KUCHYŇKA	8,38
6.920	PRACOVNA DOCENTA	23,88
6.930	PRACOVNA DOCENTA	30,98
6.940	PREDSIEŇ	2,88
6.950	PRACOVNA DOCENTA	18,88
6.960	PRACOVNA DOCENTA	14,61
6.970	VEĽKÁ KATERY	21,31
6.980	TERASA	31,46
6.990	CHODBA	27,60
6.100	SEKRETÁRIAT	17,21
6.101	PRACOVNA DOCENTA	18,78
6.102	PRACOVNA ASISTENTA	9,15
6.103	PREDSIEŇ	2,88
6.104	PRACOVNA ASIST.	22,94
6.105	CHODBA	[illegible]
6.106	SONDÓROVŇA	14,46
6.107	UMYVÁREŇ ŽENY	2,65
6.108	PREDSIEŇ	[illegible]
6.109	WC ŽENY	1,26
6.110	WC ŽENY	1,25
6.111	WC ŽENY	1,25
6.112	UPRATOVANIE	3,39
6.113	WC MUŽI	1,25
6.114	WC MUŽI	1,25
6.115	PISOÁR	0,81
6.116	UMYVÁREŇ MUŽI	4,05
6.117	SPRCHY	3,46
6.118	ŠATŇA	8,41
6.119	CHODBA	11,38
6.120	NEŤAHEĽNÉ JADRO	5,38
6.121	OSOBNÝ VÝŤAH	5,35
6.122	NEŤAHEĽNÉ JADRO	3,11
6.123	CHODBA	38,44
6.124	LABOR. VEĽKOZEDNÉ PRAC.	46,13
6.125	LABOR. VEĽKOZEDNÉ PRAC.	44,23
6.126	LABOR. FYZIK.	44,17
6.127	LABOR. CHEMICKÉ	34,18
6.128	LABOR. CHEMICKÉ	47,88

LEGENDA MIESTNOSTÍ BLOK "C"

ČÍSLO	NÁZOV MIESTNOSTI	
6.129	LABORÁTÓRIUM ÚŽITEĽOV	31,83
6.130	LABORÁTÓRIUM ÚŽITEĽOV	32,76
6.131	LABORÁTÓRIUM ÚŽITEĽOV	31,48
6.132	LABORÁTÓRIUM ÚŽITEĽOV	31,43
6.133	LABORÁTÓRIUM ÚŽITEĽOV	31,35
6.134	LABORÁTÓRIUM ÚŽITEĽOV	35,48
6.135	CHODBA	32,57
6.136	FAĽOVŇA	14,34
6.137	ČAJOVÁ KUCHYŇA	8,38
6.138	PRACOVŇA ASISTENTOV	24,41
6.139	PRACOVŇA ASISTENTOV	31,94
6.140	ZÁKONÉ	3,38
6.141	PRACOVŇA DOCENTA	20,24
6.142	PRACOVŇA DOCENTA	18,08
6.143	VEĽKÁ KATERY	21,31
6.144	PRACOVŇA DOCENTA	17,18
6.145	PRACOVŇA DOCENTA	18,04
6.146	PRACOVŇA ASISTENTOV	16,60
6.147	ZÁKONÉ	3,37
6.148	PRACOVŇA ASISTENTOV	23,60
6.149	CHODBA	27,60
6.150	CHODBA	26,40
6.151	SONDÓROVŇA	14,46
6.152	NEŤAHEĽNÉ JADRO	3,87
6.153	VÝŤAHOVÁ ŠACHTA	12,84
6.154	NEŤAHEĽNÉ JADRO	3,85
6.155	PREDSIEŇ	3,54
6.156	WC ŽENY	3,63
6.157	WC ŽENY	1,18
6.158	WC ŽENY	1,25
6.159	WC ŽENY	1,25
6.160	UPRATOVAČKA	1,18
6.161	WC MUŽI	1,25
6.162	WC MUŽI	1,25
6.163	WC MUŽI	1,41
6.164	PREDSIEŇ	3,48
6.165	SPRCHY	3,14
6.166	ŠATŇA	7,96
6.167	CHODBA	11,19
6.168	LABORÁTÓRIUM ÚŽITEĽOV	46,80
6.169	LABORÁTÓRIUM ÚŽITEĽOV	44,47
6.170	MEDZIKRÁTKA DIELŇA	21,02
6.171	TV ŠKÓLNA	16,85
6.172	TV FARBIAREŇ	7,14
6.173	FOTO LABORÁTÓRIUM	11,02
6.174	FILTER	8,22
6.175	FOTOKOPÁRŇA SKÓSENÁ	21,21
6.176	LABORÁTÓRIA POSLUCHÁČOV	21,32
6.177	LABORÁTÓRIA POSLUCHÁČOV	23,51
6.178	VÝDUCHOTECHNIKA	47,68
6.179	LABORÁTÓRIA POSLUCHÁČOV	16,32
6.180	LABORÁTÓRIA POSLUCHÁČOV	33,85
6.181	CHODBA	112,68

NAPÄTOVÁ SÚSTAVA: Pre ústredňu TN–S,1+PE+N,50Hz, 230VAC
Pre snímače 2×24V DC

OCHRANA PRE ÚSTREDŇU: Ochrana pred úrazom elektrickým pri poruche
– podľa STN 332000–4–41
– ochrana samočinným odpojením napájania podľa článku 413.1.1

OCHRANA PRE SNÍMAČE: Ochrana pred dotykom živých a neživých častí podľa STN 332000–4–411
– ochrana malým napätím SELV podľa článku 411.1

DOMINUJÚCE PROSTREDIE: AB4 AB8

Legenda káblov :

① – 8 x Kábel JE–H(St)H B2ca(s1,d1,a1) PS90 – príchod z 5NP
② – 6 x Kábel JE–H(St)H B2ca(s1,d1,a1) PS90 – odchod na 7NP
③ – 6 x Kábel JE–H(St)H B2ca(s1,d1,a1) PS90 – príchod z 7NP
④ – 8 x Kábel JE–H(St)H B2ca(s1,d1,a1) PS90 – odchod na 5NP

LEGENDA

- EPS – Ústredňa EPS Integral IP MXF
- Manuálny tlačidlový hlásič MCP 535X, 545X
- Multisenzorový hlásič MTD 533X
- Sonos signalizačné zariadnie pre opticku a akustickú signalizáciu
- BX –REL 4 – BX –REL 4 relé modul

Značenie snímačov

7K/03
- 03 – Poradové číslo na kruhovom vedení
- 7K – Číslo kruhového vedenia

HLAVNÝ PROJEKTANT pre EPS: Ing. Eduard Halinkovič	Zodpovedný: Ing. Eduard Halinkovič	Ing. Eduard Halinkovič projektant EPS Dlanbonského 4 841 01 Bratislava	
ZADÁVATEĽ:	STU BA, Fakulta chemickej a potravinárskej technológie		
MIESTO STAVBY:	Radlinského 9, 812 37 Bratislava		
STUPEŇ DOKUMENTÁCIE:	DO 01		
STAVBA / ČASŤ / OBJEKT:	STU BA, Fakulta chemickej a potravinárskej technológie	POLIČ.V PRÁCI:	DÁTUM: 09/2020
		MERITKO: 1:100	FORMÁT: A4
PREV. SÚBOR:	Pôdorys 6NP	ČÍSLO: 18	SÚBOR: 90-18
NÁZOV VÝKRESU:	ELEKTRICKÁ POŽIARNA SIGNALIZÁCIA		Zmena vlastníka

LEGENDA MIESTNOSTÍ BLOK "A"

ČÍSLO	NÁZOV MIESTNOSTI	PLOCHA[m2]
7.01	VÝDAJ KATERY	31,92
7.02	SKIMETARIÁT	18,50
7.03	PRACOVNA ODDYCHU	18,71
7.04	CHODBA	14,03
7.05	PRACOVNA ODDYCHU	18,20
7.06	PRACOVNA ODDYCHU	18,11
7.07	UMYVÁREŇ MC ŽENY	3,53
7.08	PREDSIEŇ	3,00
7.09	MC ŽENY	1,25
7.10	MC ŽENY	1,25
7.11	MC ŽENY	1,39
7.12	MC MUŽI	1,25
7.13	MC MUŽI	1,25
7.14	ÚPRAVŇAME	1,39
7.15	PISOÁR	5,78
7.16	UMYVÁREŇ MUŽI	3,75
7.17	SPRCHY	3,58
7.18	ŠATŇA	7,86
7.19	CHODBA	22,80
7.20	SONDSKRIO	14,40
7.21	OSOBNÝ VÝTAH	4,45
7.22	OSOBNÝ VÝTAH	4,45
7.23	INSTALAČNÉ JADRÁ	5,14
7.24	CHODBA	17,71
7.25	ČAJOVÁ KUCHYŇKA	6,39
7.26	ŤAJOVEŇ	14,29
7.27	CHODBA	28,84
7.28	PRACOVNA ODDYCHU	20,72
7.29	PRACOVNA PROFESORA	28,28
7.30	ZASADAŇA	87,08
7.31	PRACOVNA ASIST.	22,05
7.32	PRACOVNA ASIST.	20,30
7.33	PRACOVNA ASIST.	19,48
7.34	SKLAD	28,18
7.35	VÝPOČTOVE LABORATÓRIUM	53,04
7.36	DIELŇA	34,25
7.37	CHODBA	114,40
7.38	KNIŽNICA	41,77
7.39	PRACOVNA ASIST.	19,37
7.40	PRACOVNA ASIST.	23,02
7.41	ZASADAŇA	43,42
7.42	TERASA	87,57

LEGENDA MIESTNOSTÍ BLOK "A"

ČÍSLO	NÁZOV MIESTNOSTI	PLOCHA[m2]
7.43	TERASA	87,57
7.44	VÝDAJ KATERY	31,92
7.45	SKIMETARIÁT	18,50
7.46	SKIMETARIÁT	18,71
7.47	PRACOVNA ODDYCHU	18,20
7.48	CHODBA	18,11
7.49	PREDSIEŇ	3,53
7.50	PRACOVNA ODDYCHU	3,00
7.51	PRACOVNA ODDYCHU	1,25
7.52	ČAJ. KUCHYŇKA	1,25
7.53	ŤAJOVEŇ	1,39
7.54	CHODBA	5,78
7.55	SONDSKRIO	3,75
7.56	UMYVÁREŇ	7,86
7.57	MC ŽENY	3,58
7.58	MC ŽENY	1,25
7.59	MC ŽENY	1,25
7.60	MC ŽENY	1,39
7.61	PISOÁR	5,78
7.62	UMYVÁREŇ MUŽI	3,75
7.63	SPRCHY	3,58
7.64	ŠATŇA	7,86
7.65	CHODBA	22,80
7.66	INSTALAČNÉ JADRÁ	5,14
7.67	OSOBNÝ VÝTAH	4,45
7.68	OSOBNÝ VÝTAH	4,45
7.69	INSTALAČNÉ JADRÁ	5,14
7.70	CHODBA	17,71
7.71	ČAJOVÁ KUCHYŇKA	6,39
7.72	ŤAJOVEŇ	14,29
7.73	CHODBA	28,84
7.74	PRACOVNA ODDYCHU	20,72
7.75	INSTALAČNÉ JADRÁ	28,28
7.76	CHODBA	87,08
7.77	LABOR. TEORIE RADIONA	22,05
7.78	LABOR. ANAL. POC. + MOŠ.	20,30
7.79	LABOR. KSP TP 1.	19,48
7.80	LABOR. KSP TP 5.	28,18
7.81	KNIŽNICA	53,04
7.82	PRACOVNA ASIST.	34,25
7.83	PRACOVNA ASIST.	114,40
7.84	ŤAJOVEŇ	41,77
7.85	PRACOVNA ASIST.	19,37
7.86	PRACOVNA ASIST.	23,02
7.87	ZASADAŇA	43,42
7.88	TERASA	87,57

LEGENDA MIESTNOSTÍ BLOK "A"

ČÍSLO	NÁZOV MIESTNOSTI	PLOCHA[m2]
7.89	TERASA	87,57
7.90	TERASA	87,57
7.91	VÝDAJ KATERY	31,92
7.92	SKIMETARIÁT	18,50
7.93	SKIMETARIÁT	18,71
7.94	PRACOVNA ODDYCHU	18,20
7.95	CHODBA	18,11
7.96	SONDSKRIO	14,40
7.97	UMYVÁREŇ ŽENY	3,53
7.98	PREDSIEŇ ŽENY	3,00
7.99	MC ŽENY	1,25
7.100	MC ŽENY	1,25
7.101	MC ŽENY	1,39
7.102	ÚPRAVŇAME	1,25
7.103	MC MUŽI	1,25
7.104	MC MUŽI	1,39
7.105	PISOÁR	5,78
7.106	UMYVÁREŇ MUŽI	4,05
7.107	SPRCHY	4,50
7.108	ŠATŇA	8,42
7.109	CHODBA	11,08
7.110	INSTALAČNÉ JADRÁ	5,18
7.111	OSOBNÝ VÝTAH	8,35
7.112	INSTALAČNÉ JADRÁ	3,12
7.113	CHODBA	133,02
7.114	LABOR. ELEKTROTECHNIKE	30,75
7.115	MIESTNOSŤ POČÍTAČA	88,24
7.116	LABOR. VÝSKUMNÉ	44,18
7.117	LABOR. VÝSKUMNÉ	47,65

LEGENDA MIESTNOSTÍ BLOK "A"

ČÍSLO	NÁZOV MIESTNOSTI	PLOCHA[m2]
7.118	ZASADAŇA – KNIŽNICA	44,56
7.119	PRACOVNA ASISTENTA	21,80
7.120	PRACOVNA ASISTENTA	21,43
7.121	PRÍRODNÁ DIELŇA	20,30
7.122	SKLAD CHEMIKÁLIÍ	20,45
7.123	CHODBA	42,82
7.124	ŤAJOVEŇ	14,29
7.125	ČAJOVÁ KUCHYŇA	6,39
7.126	PRACOVNA ODDYCHU	18,50
7.127	SKIMETARIÁT	18,68
7.128	VÝDAJ KATERY	33,04
7.129	CHODBA	14,18
7.130	ZADVERIE	3,82
7.131	PRACOVNA ODDYCHU	12,47
7.132	PRACOVNA ODDYCHU	18,52
7.133	CHODBA	32,64
7.134	SONDSKRIO	14,40
7.135	INŠTALAČNÉ JADRO	3,85
7.136	VÝŤAHOVÁ ŠACHTA	5,35
7.137	VÝŤAHOVÁ ŠACHTA	5,35
7.138	INŠTALAČNÉ JADRO	3,76
7.139	PREDSIEŇ	3,53
7.140	MC ŽENY	3,00
7.141	MC ŽENY	1,39
7.142	MC ŽENY	1,25
7.143	MC ŽENY	1,25
7.144	ÚPRAVŇAŇA	1,39
7.145	MC MUŽI	1,25
7.146	MC MUŽI	1,25
7.147	MC MUŽI	1,78
7.148	PREDSIEŇ	3,68
7.149	SPRCHA	4,68
7.150	ŠATŇA	7,77
7.151	CHODBA	9,34
7.152	LABORATÓRIUM ÚNVIEŽI	22,40
7.153	LABOR. POSLUCHÁČOV	29,14
7.154	LABOR. POSLUCHÁČOV	29,02
7.155	LABORATÓRIUM PAPIERA	21,37
7.156	LAB. TECHNOLOG. SELULÓZY	20,55
7.157	LAB. ČIST. SPRAC. ODPADN.	21,42
7.158	LAB. PLYN. CHROMATOGRAF.	21,80
7.159	LAB. SPEKTRALNYCH METÓD	21,42
7.160	LAB. POSLUCHÁČOV	41,87
7.161	STROJOVŇA VÝŤ	47,08
7.162	LAB. POSLUCHÁČOV	43,13
7.163	CHODBA	56,39

NAPÄŤOVÁ SÚSTAVA: Pre Ústredňu TN–S,1+PE+N,50Hz, 230VAC
Pre snímače 2×24V DC

OCHRANA PRE ÚSTREDŇU: Ochrana pred úrazom el.prúdom pri poruche podľa STN 332000–4–41

– ochrana samočinným odpojením napájania podľa článku 413.1

OCHRANA PRE SNÍMAČE: Ochrana pred dotykom živých a neživých častí podľa STN 332000–4–411

– ochrana malým napätím SELV podľa článku 411.1

DOMINUJÚCE PROSTREDIE: AB4 AB8

Legenda káblov :

① – 6 x Kábel JE–H(St)H B2ca(s1,d1,a1) PS90 – príchod z 6NP

② – 4 x Kábel JE–H(St)H B2ca(s1,d1,a1) PS90 – odchod na 8NP

③ – 4 x Kábel JE–H(St)H B2ca(s1,d1,a1) PS90 – príchod z 8NP

④ – 6 x Kábel JE–H(St)H B2ca(s1,d1,a1) PS90 – odchod na 6NP

LEGENDA

- EPS Ústredňa EPS Integral IP MXF
- Manuálny tlačidlový hlásič MCP 535X, 545X
- Multisenzorový hlásič MTD 533X
- Sonos signalizačné zariadnie pre optickú a akustickú signalizáciu
- BX –REL 4 relé modul

Značenie snímačov

BK/03

03 Poradové číslo na kruhovom vedení

BK Číslo kruhového vedenia

HLAVNÝ PROJEKTANT AUTORI: Ing. Eduard Halinkovič	Zodpovedal: Ing. Eduard Halinkovič	Ing. Eduard Halinkovič projektant EPS Vavilovovova 4 84101 Bratislava	
ZADÁVATEĽ:	STU BA, Fakulta chemickej a potravinárskej technológie		
MIESTO STAVBY:	Radlinského 9, 812 37 Bratislava		
PREDMET:	SO 01		
STAVBA / ORS:	Ústredňa	DÁTUM:	PODPIS:
	STU BA, Fakulta chemickej a potravinárskej technológie	DELO / PRÁCE:	
MIEST. SAMOSP.	Pôdorys 7NP	PROFESIA / STR. 19	FORMÁT: A4
		MERITKO: 1:100	DÁTUM: Marec 2015
		PARÉ: SO – 01	Drienia Martin
NÁZOV / PRÁCE:	ELEKTRICKÁ POŽIARNA SIGNALIZÁCIA		

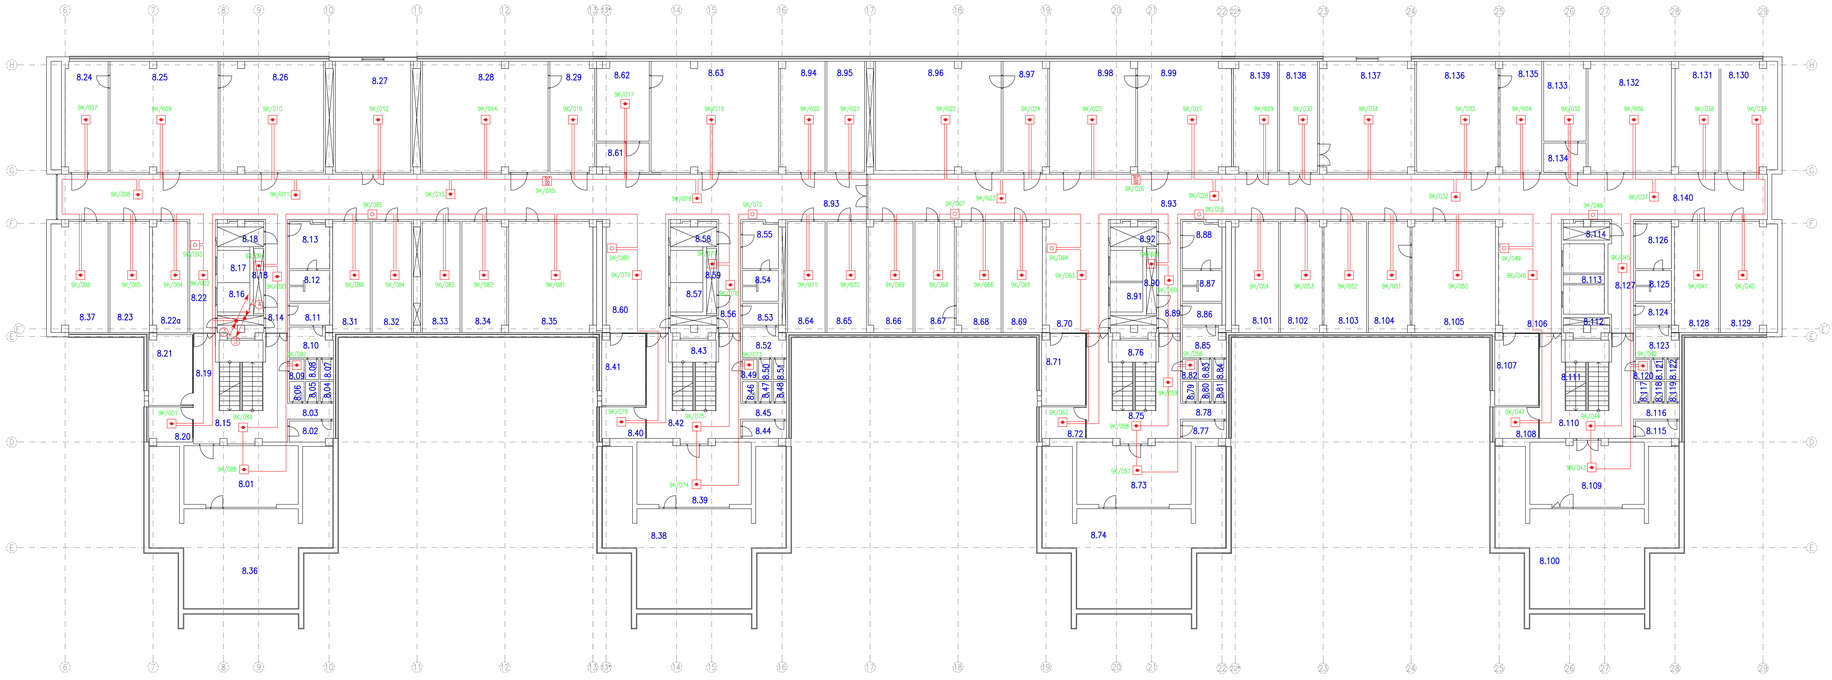

NAPÄTOVÁ SÚSTAVA: Pre ústredňu TN–S,1+PE+N,50Hz, 230VAC
Pre snímače Z=24V DC

OCHRANA PRE ÚSTREDŇU: Ochrana pred úrazom: el.prúdom pri poruche podľa STN 332000–4–41
– ochrana samočinným odpojením napájania podľa článku 413.1

OCHRANA PRE SNÍMAČE: Ochrana pred dotykom živých a neživých častí podľa STN 332000–4–411
– ochrana malým napätím SELV podľa článku 411.1

DOMINUJÚCE PROSTREDIE: AB4 / AB8

LEGENDA MIESTNOSTÍ BLOK "B"

ČÍSLO	NÁZOV MIESTNOSTI	PRIEMERAJÚCI
8.01	KNIŽNICA	21,20
8.02	UMYVÁREŇ	4,17
8.03	PREDSIEŇ	3,02
8.04	WC ŽENY	1,25
8.05	WC ŽENY	1,25
8.06	WC ŽENY	1,39
8.07	WC MUŽI	1,25
8.08	WC MUŽI	1,25
8.09	UPRATOVANIE	1,39
8.10	PREDSIEŇ	5,80
8.11	UMYVÁREŇ MUŽI	4,13
8.12	SPRCHY	5,60
8.13	ŠATŇA	8,55
8.14	CHODBA	11,58
8.15	SDOCISKO	14,40
8.16	ODDEIV VÝťAH	4,45
8.17	ODDEIV VÝťAH	4,45
8.18	MEŤAĽAĽNE JADRO	6,30
8.19	CHODBA	31,15
8.20	ŽIAĽOVÁ KUCHYŇA	7,03
8.21	ŽIAĽOVEŇ – HOVÓRNA	14,22
8.22	CHODBA	18,01
8.22a	STROJOVŇA VZT	16,15
8.23	PRACOVŇA ASISTENTA	20,37
8.24	PRÍPRAVŇA	22,01
8.25	LABORATÓRIA CHEMICKÉ	55,46
8.26	LABORATÓRIA CHEMICKÉ	53,04
8.27	STROJOVŇA VZT	39,01
8.28	LABORATÓRIA CHEMICKÉ	64,44
8.29	PRÍPRAVŇA	22,85
8.30	CHODBA	
8.31	PRACOVŇA ASISTENTA	18,39
8.32	PRACOVŇA ASISTENTA	20,38
8.33	PRACOVŇA ASISTENTA	18,39
8.34	KANCELÁRIA PROFESORA	22,89
8.35	PRACOVŇA PROFESORA	43,34
8.36	TELOCVIŇA	95,05
8.37	PRACOVŇA ASISTENTA	28,98

LEGENDA MIESTNOSTÍ BLOK "A"

ČÍSLO	NÁZOV MIESTNOSTI	PRIEMERAJÚCI
8.38	TELOCVIŇA	94,05
8.39	ZASADAČKA	35,47
8.40	ŽIAĽOVÁ KUCHYŇA	6,43
8.41	FAJČIAREŇ	14,38
8.42	CHODBA	30,04
8.43	SDOCISKO	14,40
8.44	UMYVÁREŇ ŽENY	3,96
8.45	PREDSIEŇ	3,02
8.46	WC ŽENY	1,25
8.47	WC ŽENY	1,25
8.48	WC ŽENY	1,39
8.49	UPRATOVANIE	1,25
8.50	WC MUŽI	1,25
8.51	WC MUŽI	1,39
8.52	PIEDAR	5,80
8.53	UMYVÁREŇ MUŽI	3,69
8.54	SPRCHY	4,98
8.55	ŠATŇA	8,42
8.56	CHODBA	11,58
8.57	ODDEIV VÝťAH	8,35
8.58	MEŤAĽAĽNE JADRO	5,18
8.59	MEŤAĽAĽNE JADRO	3,13
8.60	CHODBA	30,04
8.61	CHODBA	14,40
8.62	SPRCHY	5,60
8.63	ŠATŇA	8,42
8.64	PRACOVŇA ASISTENTA	20,37
8.65	PRACOVŇA ASISTENTA	20,37
8.66	PRACOVŇA ASISTENTA	20,37
8.67	PRACOVŇA ASISTENTA	20,37
8.68	PRACOVŇA ASISTENTA	22,85
8.69	PRACOVŇA ASISTENTA	20,37
8.70	CHODBA	30,04
8.71	ŽIAĽOVÁ KUCHYŇA	6,43
8.72	ZASADAČKA	32,42
8.73	TELOCVIŇA	94,05
8.74	CHODBA	30,04
8.75	SDOCISKO	14,40
8.76	UMYVÁREŇ ŽENY	3,96
8.77	PREDSIEŇ	3,02
8.78	WC ŽENY	1,25
8.79	WC ŽENY	1,25
8.80	WC ŽENY	1,39
8.81	UPRATOVANIE	1,25
8.82	WC MUŽI	1,25
8.83	WC MUŽI	1,39
8.84	PIEDAR	5,80
8.85	UMYVÁREŇ MUŽI	4,05
8.86	SPRCHY	5,50
8.87	ŠATŇA	8,42
8.88	CHODBA	11,58
8.89	MEŤAĽAĽNE JADRO	3,13
8.90	ODDEIV VÝťAH	8,35
8.91	MEŤAĽAĽNE JADRO	5,18
8.92	CHODBA	7,63
8.93	DEMINERALIZOVANÁ VODA	22,81
8.95	SKLAD CHEMIKÁLIÍ	19,47
8.96	LABORATÓRIA CHEMICKÉ	63,77
8.97	PRÍPRAVŇA	22,85
8.98	LABORATÓRIA CHEMICKÉ	44,18
8.99	LABORATÓRIA CHEMICKÉ	47,68
8.100	TELOCVIŇA	94,05

LEGENDA MIESTNOSTÍ BLOK "C"

ČÍSLO	NÁZOV MIESTNOSTI	PRIEMERAJÚCI
8.101	PRACOVŇA ASISTENTA	22,18
8.102	PRACOVŇA ASISTENTA	21,49
8.103	PRACOVŇA ASISTENTA	21,80
8.104	KANCELÁRIA PROFESORA	21,43
8.105	PRACOVŇA PROFESORA	42,85
8.106	CHODBA	32,88
8.107	FAJČIAREŇ	14,38
8.108	ŽIAĽOVÁ KUCHYŇA	6,43
8.109	KNIŽNICA	33,14
8.110	CHODBA	30,04
8.111	SDOCISKO	14,40
8.112	MEŤAĽAĽNE JADRO	3,85
8.113	VÝťAHOVÁ ŠACHTA	13,44
8.114	MEŤAĽAĽNE JADRO	3,76
8.115	PREDSIEŇ	3,56
8.116	WC ŽENY	3,02
8.117	WC ŽENY	1,39
8.118	WC ŽENY	1,25
8.119	WC ŽENY	1,25
8.120	UPRATOVAČKA	1,39
8.121	WC MUŽI	1,25
8.122	WC MUŽI	1,25
8.123	WC MUŽI	1,60
8.124	SPRCHY	3,68
8.125	SPRCHY	4,98
8.126	ŠATŇA	7,00
8.127	CHODBA	12,78
8.128	PRACOVŇA	22,85
8.129	PRACOVŇA	28,37
8.130	MEDIÁNOVÉ DIELŇA	28,78
8.131	SLABOPRÚDOVÁ DIELŇA	33,50
8.132	LABORATÓRIA FYZIKÁLNE	42,82
8.133	VÁHOVŇA	15,71
8.134	PREDSIEŇ	5,72
8.135	LABORATÓRIA CHEMICKÉ	21,42
8.136	LABORATÓRIA CHEMICKÉ	41,97
8.137	VÝDUVOŤOVŇA	48,38
8.138	SKLAD ONP	19,69
8.139	SKLAD CHEMIKÁLIÍ	22,58
8.140	CHODBA	113,82

Legenda káblov :

① – 4 x Kábel JE–H(St)H B2ca(s1,d1,a1) PS90 – príchod z 7NP
② – 2 x Kábel JE–H(St)H B2ca(s1,d1,a1) PS90 – odchod na 9NP
③ – 2 x Kábel JE–H(St)H B2ca(s1,d1,a1) PS90 – príchod z 9NP
④ – 4 x Kábel JE–H(St)H B2ca(s1,d1,a1) PS90 – odchod na 7NP

LEGENDA

- EP 2 – Ústredňa EPS Integral IP MXF
- Manuálny tlačidlový hlásič MCP 535X, 545X
- Multisenzorový hlásič MTD 533X
- Sonos signalizačné zariadnie pre optickú a akustickú signalizáciu
- BX –REL 4 – BX –REL 4 relé modul

Značenie snímačov

9K/03
- 03 – Poradové číslo na kruhovom vedení
- 9K – Číslo kruhového vedenia

HLAVNÝ PROJEKTANT za EIS: Ing. Eduard Halánkovič	Vypracoval: Ing. Eduard Halánkovič	Ing. Eduard Halánkovič projektant EPS Damborského 4 841 01 Bratislava	
INVESTOR:	STU BA, Fakulta chemickej a potravinárskej technológie		
MIESTO STAVBY:	Radlinského 9, 812 37 Bratislava		
ČÍSLO ZAKÁZKY:	152-01		
STAVBA: VDS, ZRVnaKA	STU BA, Fakulta chemickej a potravinárskej technológie	ČÍSLO VÝKRESU: 20	NÁZOV ZAKÁZKY: ZRVDOVA
		MERITKO: 1:100	FORMAT: A4
		DÁTUM: 10/2014	STUPEŇ: DSP
PRÍLOHY SÚBOR:	Pôdorys 8NP		Zmena vlastníka
NÁZOV VÝKRESU:	ELEKTRICKÁ POŽIARNA SIGNALIZÁCIA		

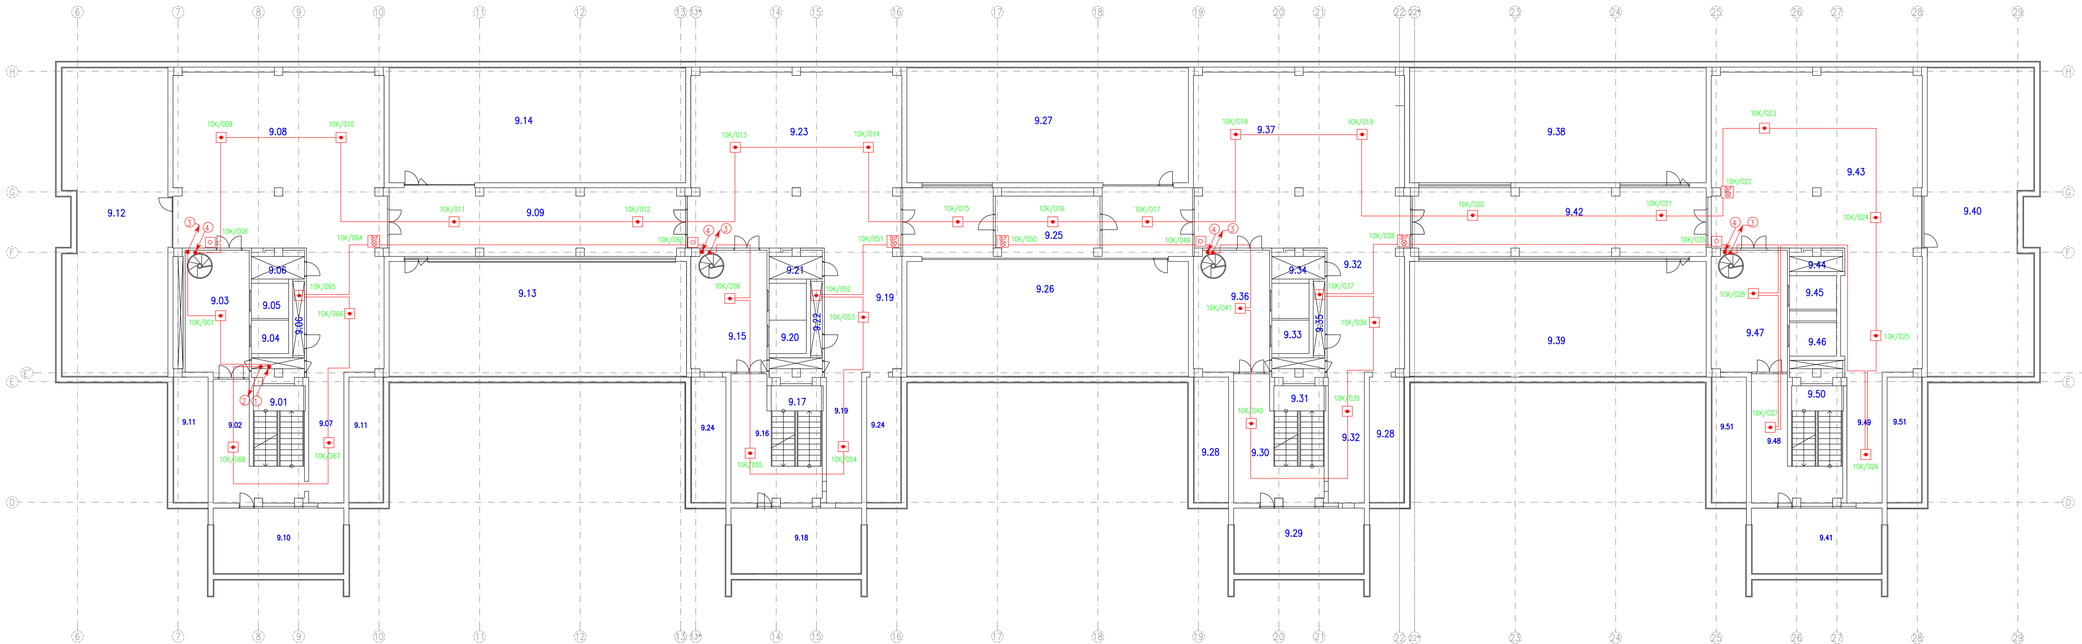

LEGENDA MIESTNOSTÍ BLOK "A"

ČÍSLO	NÁZOV MIESTNOSTI	PLOCHA(m2)
8.01	SCHODISKO	14,40
8.02	SCHODISKOVÝ PRIESTOR	22,84
8.03	MANIPULAČNÝ PRIESTOR	28,52
8.04	OSOBNÝ VÝŤAH	4,67
8.05	OSOBNÝ VÝŤAH	4,67
8.06	INŠTALAČNÉ JADRO	8,29
8.07	STROJOVŇA VZT	15,75
8.08	STROJOVŇA VZT	166,60
8.09	SPOLOČNÁ CHODBA	70,62
8.10	STRECHA	30,81
8.11	STRECHA	31,28
8.12	STRECHA	114,42
8.13	STRECHA	122,48
8.14	STRECHA	122,13

LEGENDA MIESTNOSTÍ BLOK "B"

ČÍSLO	NÁZOV MIESTNOSTI	PLOCHA(m2)
9.15	MANIPULAČNÝ PRIESTOR	32,79
9.16	SCHODISKOVÝ PRIESTOR	24,35
9.17	SCHODISKO	14,40
9.18	STRECHA	30,81
9.19	STROJOVŇA VZT	34,55
9.20	OSOBNÝ VÝŤAH	8,34
9.21	INŠTALAČNÉ JADRO	5,18
9.22	INŠTALAČNÉ JADRO	3,11
9.23	STROJOVŇA VZT	131,89
9.24	STRECHA	31,28
9.25	SPOLOČNÁ CHODBA	65,15
9.26	STRECHA	115,92
9.27	STRECHA	115,92
9.28	STRECHA	31,28
9.29	STRECHA	30,81
9.30	SCHODISKOVÝ PRIESTOR	24,35
9.31	SCHODISKO	14,40
9.32	STROJOVŇA VZT	24,71
9.33	OSOBNÝ VÝŤAH	8,34
9.34	INŠTALAČNÉ JADRO	5,18
9.35	INŠTALAČNÉ JADRO	3,11
9.36	MANIPULAČNÝ PRIESTOR	32,79
9.37	STROJOVŇA VZT	131,12

LEGENDA MIESTNOSTÍ BLOK "C"

ČÍSLO	NÁZOV MIESTNOSTI	PLOCHA(m2)
9.38	STRECHA	122,13
9.39	STRECHA	122,13
9.40	STRECHA	114,18
9.41	STRECHA	30,81
9.42	SPOLOVACIA CHODBA	70,55
9.43	STROJOVŇA VZT	167,80
9.44	INŠTALAČNÉ JADRO	5,75
9.45	OSOBNÝ VÝŤAH	5,60
9.46	OSOBNÝ VÝŤAH	5,60
9.47	MANIPULAČNÝ PRIESTOR	32,79
9.48	SCHODISKOVÝ PRIESTOR	23,52
9.49	STROJOVŇA VZT	15,75
9.50	SCHODISKO	14,40
9.51	STRECHA	31,28

NAPÄŤOVÁ SÚSTAVA: Pre ústredňu TN–S,1+PE+N,50Hz, 230VAC
Pre snímače Z=24V DC

OCHRANA PRE ÚSTREDŇU: Ochrana pred úrazom el.prúdom pri poruche podľa STN 332000–4–41
– ochrana samočinným odpojením napájania podľa článku 413.1

OCHRANA PRE SNÍMAČE: Ochrana pred dotykom živých a neživých častí podľa STN 332000–4–411
– ochrana malým napätím SELV podľa článku 411.1

DOMINUJÚCE PROSTREDIE: AB4 AB8

LEGENDA

- EPS — Ústredňa EPS Integral IP MXF
- Manuálny tlačidlový hlásič MCP 535X, 545X
- Multisenzorový hlásič MTD 533X
- Sonos signalizačné zariadnie pre optické a akustické signalizáciu
- BX –REL 4 — BX –REL 4 relé modul

Legenda káblov :

1 – 1 x Kábel JE–H(St)H B2ca(s1,d1,a1) PS90 – príchod z 8NP
2 – 1 x Kábel JE–H(St)H B2ca(s1,d1,a1) PS90 – odchod na 10NP
3 – 1 x Kábel JE–H(St)H B2ca(s1,d1,a1) PS90 – príchod z 10NP
4 – 1 x Kábel JE–H(St)H B2ca(s1,d1,a1) PS90 – odchod na 8NP

Značenie snímačov

10K/03
03 Poradové číslo na kruhovom vedení
10K Číslo kruhového vedenia

AUTOR PROJEKTU pre EPS: Ing. Eduard Halinkovič	Hlavný inž.: Ing. Eduard Halinkovič	Ing. Eduard Halinkovič projektant EPS Damborského 4 841 01 Bratislava	
INVESTÍCIA: STU BA, Fakulta chemickej a potravinárskej technológie			
MIESTO STAVBY: Radlinského 9, 812 37 Bratislava			
STAV OBJEKT: SO 01			
STAVBA / OBJEKT, UŽÍVANA: STU BA, Fakulta chemickej a potravinárskej technológie	ČÍSLO VÝKRESU: 21	DÁTUM: 06/2018	
		PROFESIA: EPS	FORMÁT: A4 A4
PREV. SUBOR: Pôdorys 9NP		MERITKO: 1:100	STUPEŇ: DSP
		OBJEKT: SO - 01	Zmena: stavby
NÁZOV VÝKRESU: ELEKTRICKÁ POŽIARNA SIGNALIZÁCIA			

LEGENDA MIESTNOSTÍ BLOK "A"

ČÍSLO	NÁZOV MIESTNOSTI	VÝMERA(m²)
10.01	STRUCOVŇA	91,12
10.02	STREDNA	57,13
10.03	STREDNA	85,83
10.04	STREDNA	66,70
10.24	TECH. MESTNOSŤ	9,00
10.25	SCHODISKO	8,17
10.26	TECH. MESTNOSŤ	20,49

LEGENDA MIESTNOSTÍ BLOK "C"

ČÍSLO	NÁZOV MIESTNOSTI	
10.05	STREDNA	57,13
10.06	STRUCOVŇA VÝTAHOV	112,80
10.07	STREDNA	
10.08	STREDNA	85,83
10.09	STREDNA	66,70
10.10	STRUCOVŇA VÝTAHOV	112,80
10.11	STREDNA	57,13
10.12	STREDNA	85,83
10.20	TECH. MESTNOSŤ	9,00
10.21	SCHODISKO	8,17
10.22	TECH. MESTNOSŤ	9,00
10.23	SCHODISKO	8,17

LEGENDA MIESTNOSTÍ BLOK "D"

ČÍSLO	NÁZOV MIESTNOSTI	
10.13	STREDNA	66,70
10.14	STRUCOVŇA VÝTAHOV	112,80
10.15	STREDNA	57,13
10.16	STREDNA	85,83
10.17	STREDNA	22,60
10.18	TECH. MESTNOSŤ	9,00
10.19	SCHODISKO	8,17

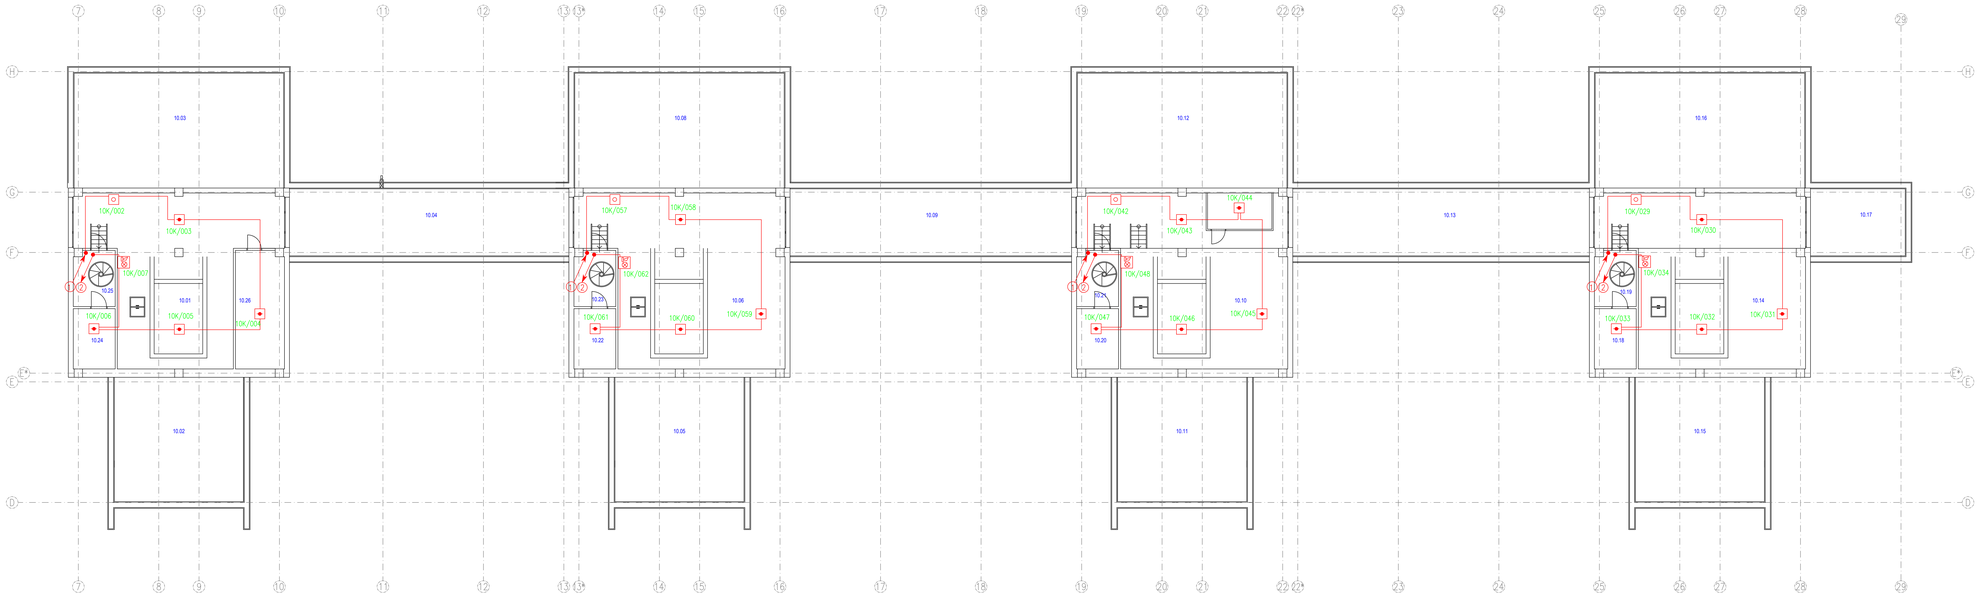

NAPÄŤOVÁ SÚSTAVA: Pre ústredňu TN-S,1+PE+N,50Hz, 230VAC
Pre snímače Z=24V DC

OCHRANA PRE ÚSTREDŇU: Ochrana pred úrazom el.prúdom pri poruche podľa STN 332000-4-41
– ochrana samočinným odpojením napájania podľa článku 413.1

OCHRANA PRE SNÍMAČE: Ochrana pred dotykom živých a neživých častí podľa STN 332000-4-411
– ochrana malým napätím SELV podľa článku 411.1

DOMINUJÚCE PROSTREDIE: AB4 AB8

Legenda káblov :

① – 1 x Kábel JE-H(St)H B2ca(s1,d1,a1) PS90 – príchod z 9NP

② – 1 x Kábel JE-H(St)H B2ca(s1,d1,a1) PS90 – odchod na 9NP

Značenie snímačov

10K/03

03 Poradové číslo na kruhovom vedení

10K Číslo kruhového vedenia

LEGENDA

EPS Ústredňa EPS Integral IP MXF

Manuálny tlačidlový hlásič MCP 535X, 545X

Multisenzorový hlásič MTD 533X

Sonos signalizačné zariadnie pre opticku a akustickú signalizáciu

BX-REL 4 BX -REL 4 relé modul

ZODP.PROJEKTANT pre EPS: Ing. Eduard Halinkovič	Vypracoval: Ing. Eduard Halinkovič	Ing. Eduard Halinkovič projektant EPS Damborského 4 841 01 Bratislava	
MIESTOM: STU BA, Fakulta chemickej a potravinárskej technológie			
MIESTO STAVBY: Radlinského 9, 812 37 Bratislava			
STAV OBJEKT: SO 01			
STAVBA / ÚČEL UŽÍVANIA: STU BA, Fakulta chemickej a potravinárskej technológie		DÁTUM VYHOTOVENIA: 06/2019	
PREV. SUBOR: Pôdorys 10NP	22	PROFESIA: EPS	FORMÁT: 14 A4
		MERIAC: 1:100	SCHVÁLIL:
		OBJEKT: SO - 01	Zmena návrhu
NÁZOV VÝKRESU: ELEKTRICKÁ POŽIARNA SIGNALIZÁCIA			